



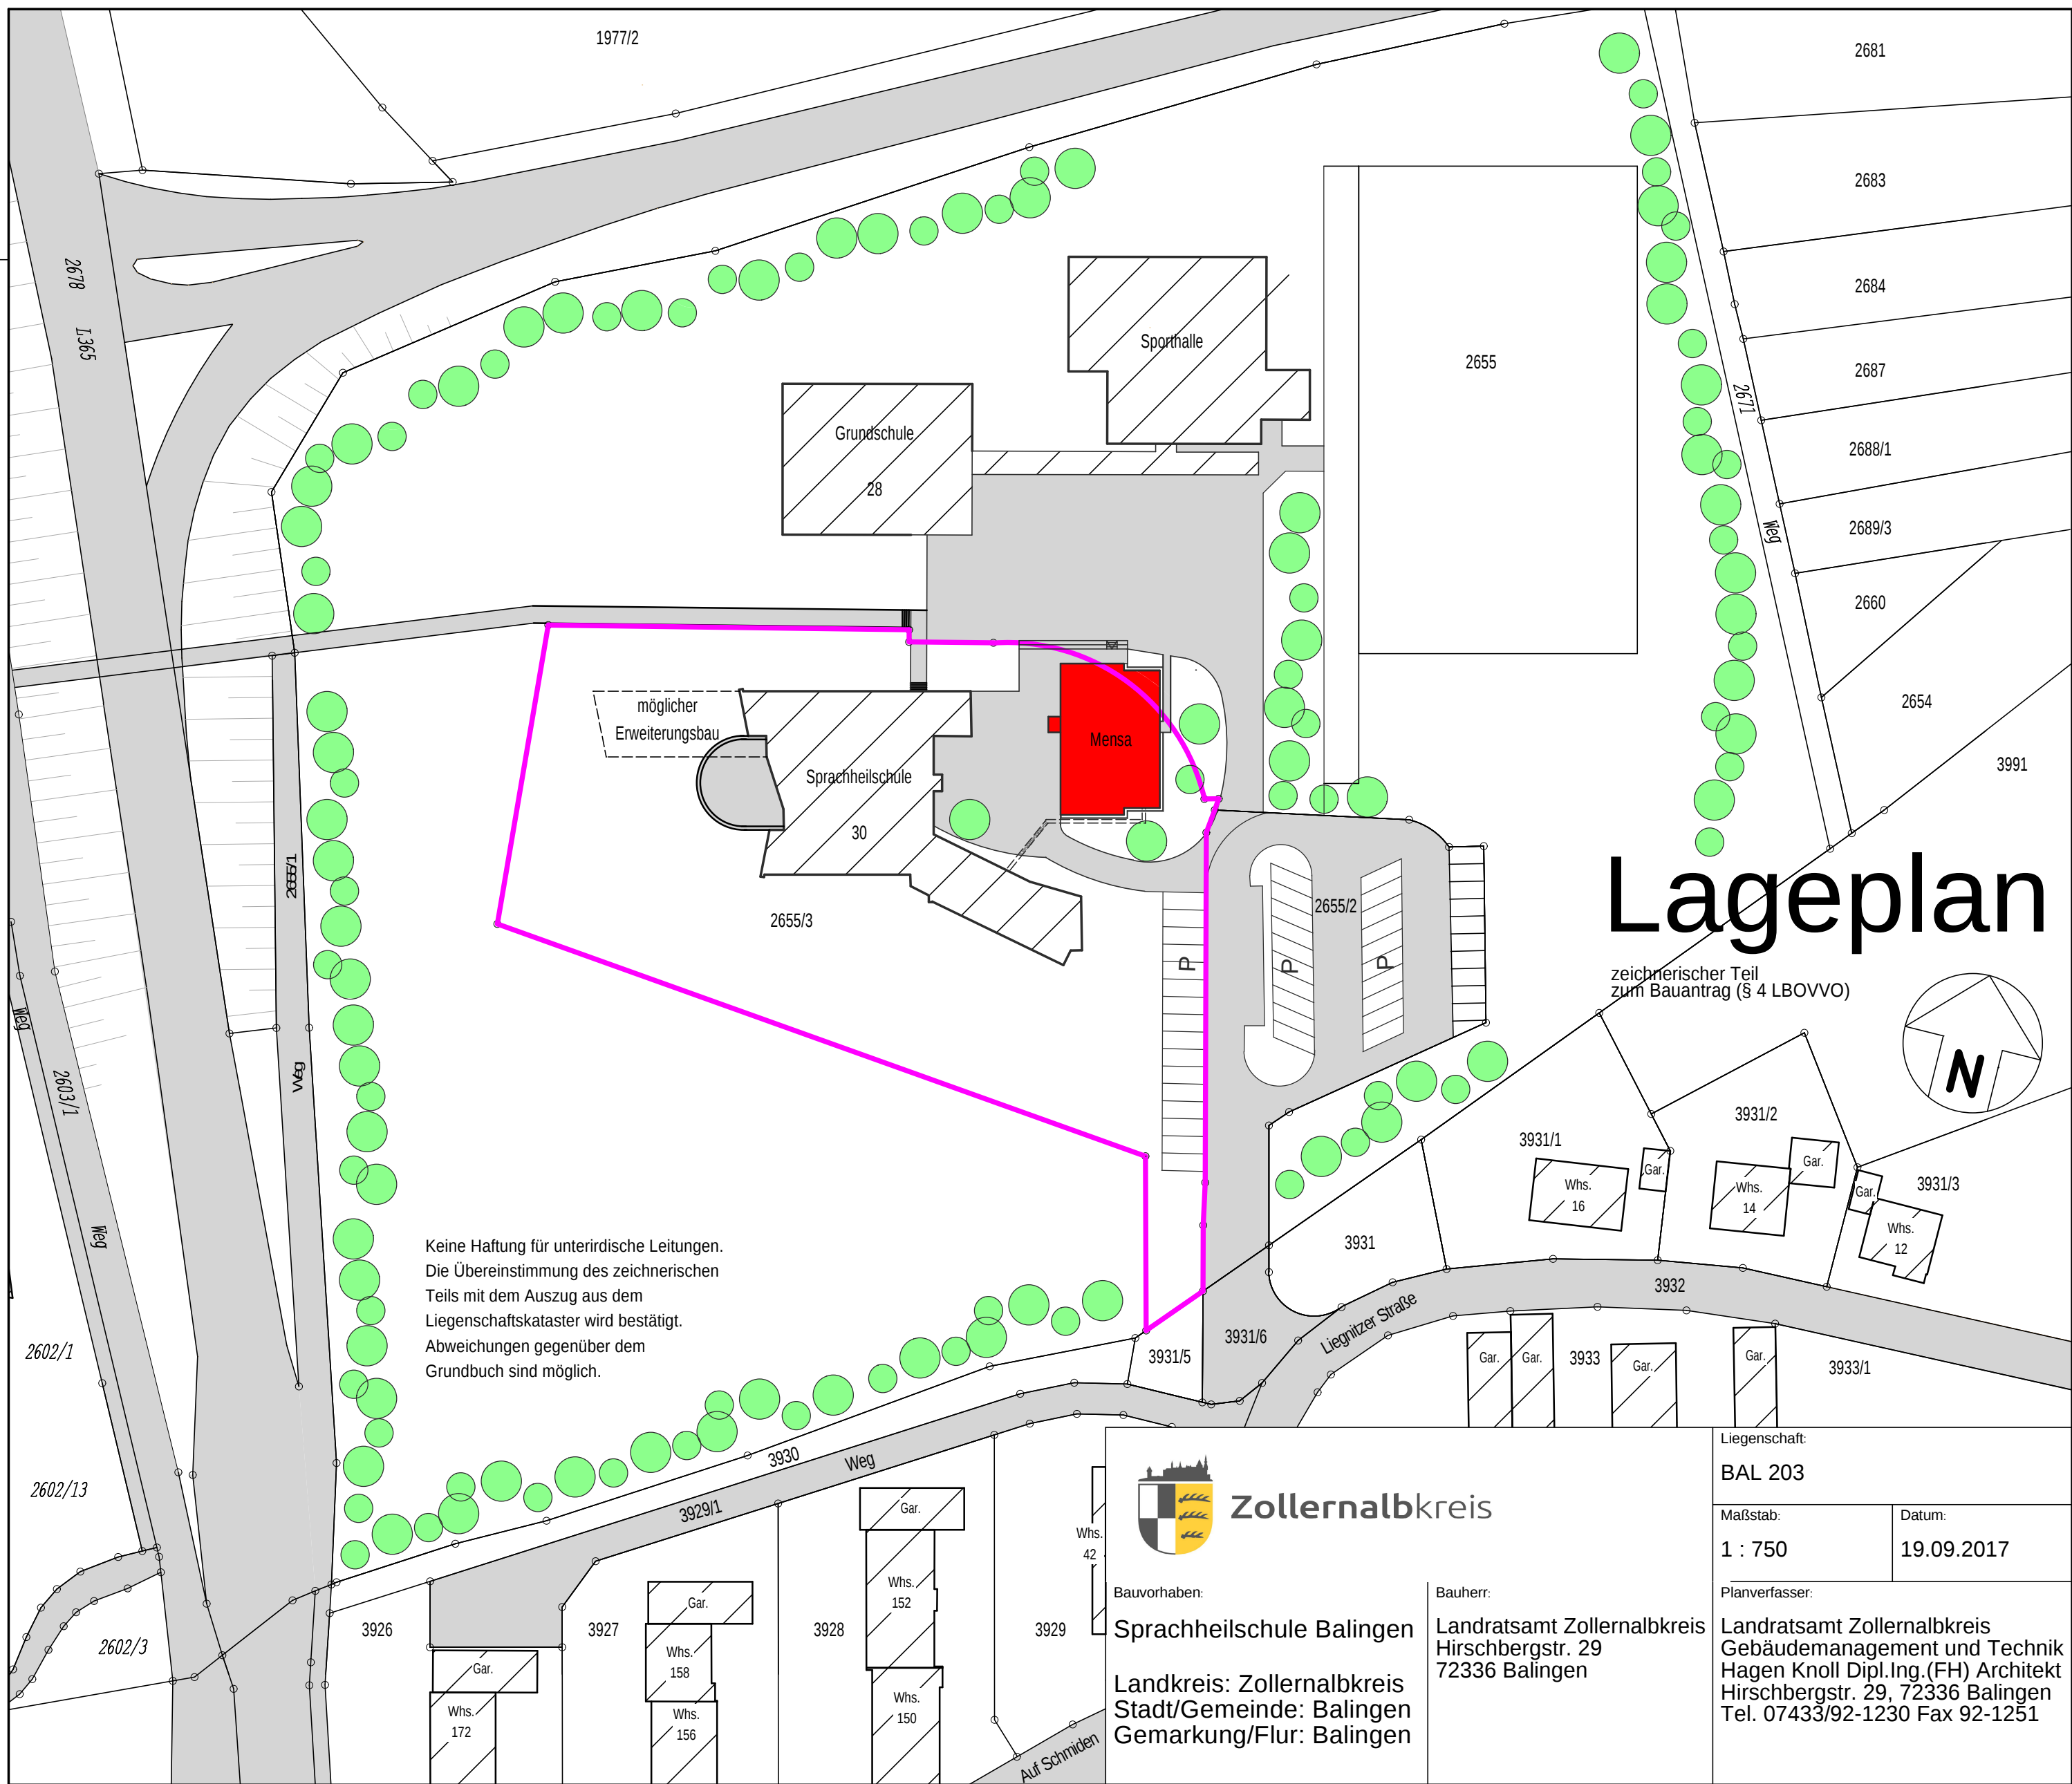

Lageplan

zeichnerischer Teil
zum Bauantrag (§ 4 LBOVVO)

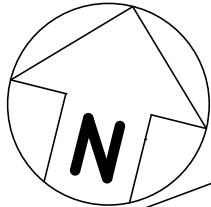

Keine Haftung für unterirdische Leitungen.
Die Übereinstimmung des zeichnerischen
Teils mit dem Auszug aus dem
Liegenschaftskataster wird bestätigt.
Abweichungen gegenüber dem
Grundbuch sind möglich.



Zollernalbkreis

Bauvorhaben:

Sprachheilschule Balingen

Landkreis: Zollernalbkreis
Stadt/Gemeinde: Balingen
Gemarkung/Flur: Balingen

Bauherr:

Landratsamt Zollernalbkreis
Hirschbergstr. 29
72336 Balingen

Liegenschaft:

BAL 203

Maßstab:

1 : 750

Datum:

19.09.2017

Planverfasser:

Landratsamt Zollernalbkreis
Gebäudemanagement und Technik
Hagen Knoll Dipl.Ing.(FH) Architekt
Hirschbergstr. 29, 72336 Balingen
Tel. 07433/92-1230 Fax 92-1251