


15 überdachte
Fahrradstellplätze

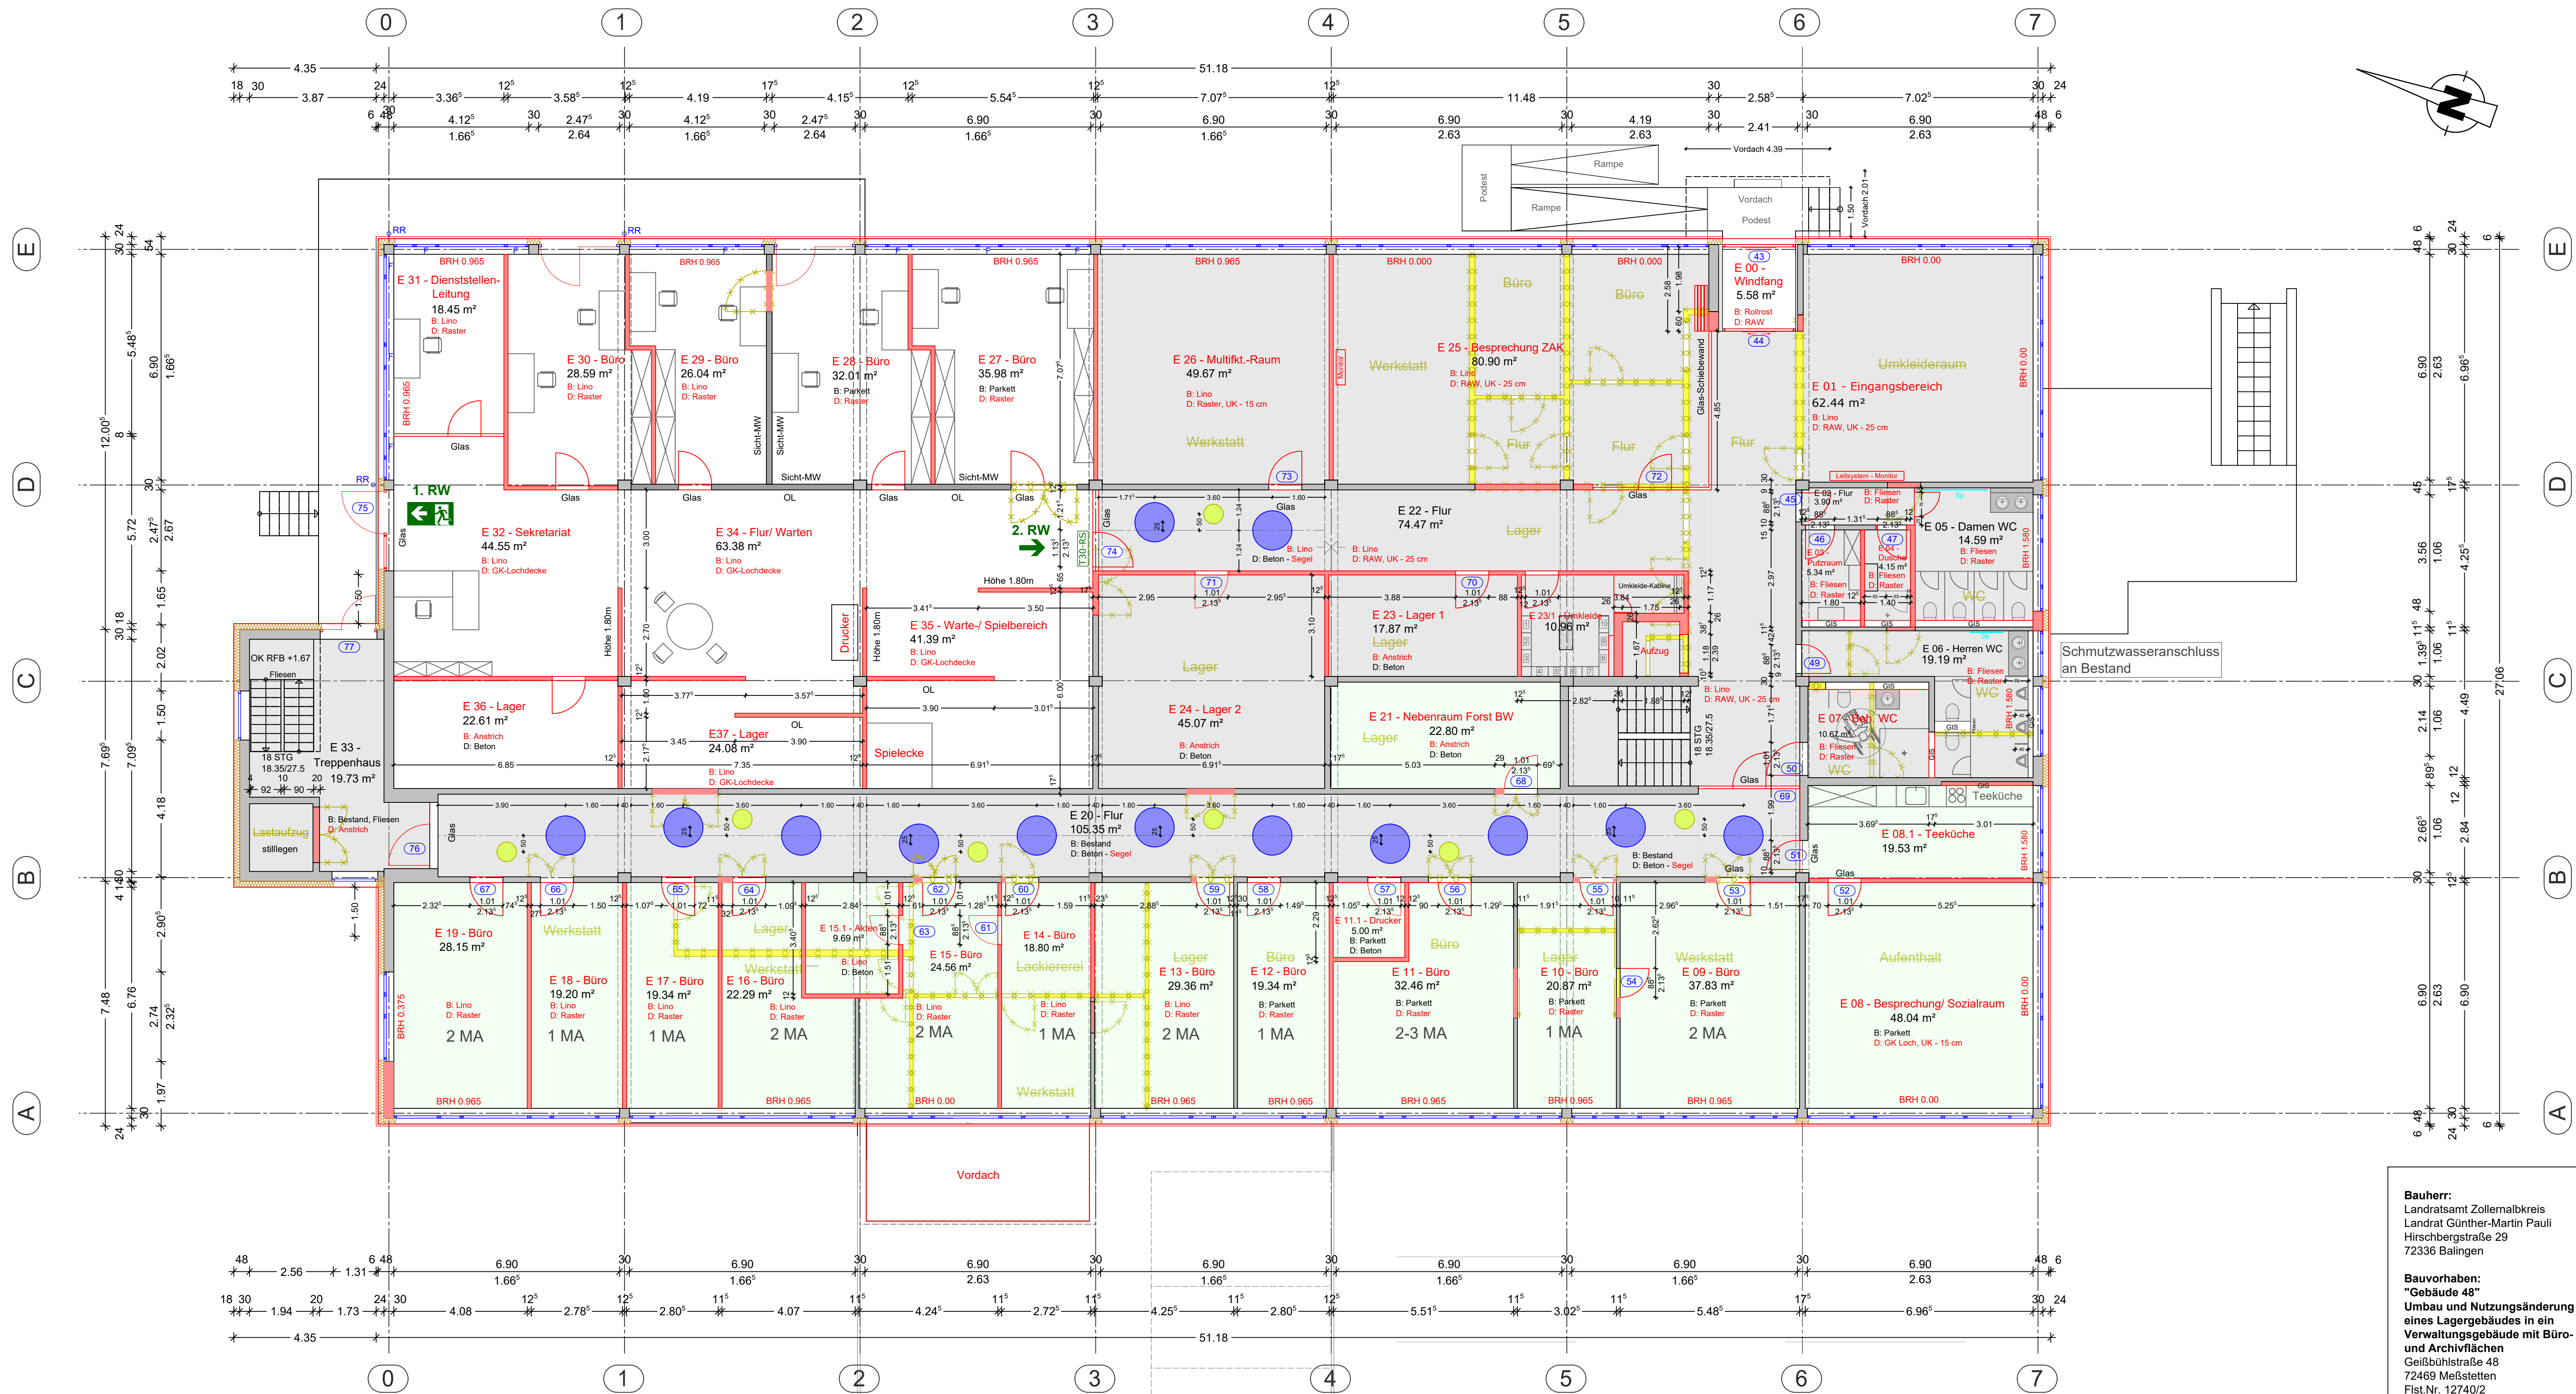

Bauherr:
Landratsamt Zollernalbkreis
Landrat Günther-Martin Pauli
Hirschbergstraße 29
72336 Balingen

Bauvorhaben:
"Gebäude 48"
Umbau und Nutzungsänderung
eines Lagergebäudes in ein
Verwaltungsgebäude mit Büro-
und Archivflächen
Geißbühlstraße 48
72469 Meßstetten
Flst.Nr. 12740/2

Planung:
Bernd Vosseler
Architekt, Dipl. Ing. (FH)
Schwarzwaldr. 21
72459 Albstadt
Tel. 07431 971 2969
news@hofarchitekt.de

Plan:
Grundriss Erdgeschoss
Maßstab:
1:100
Datum:
2023-06-16