


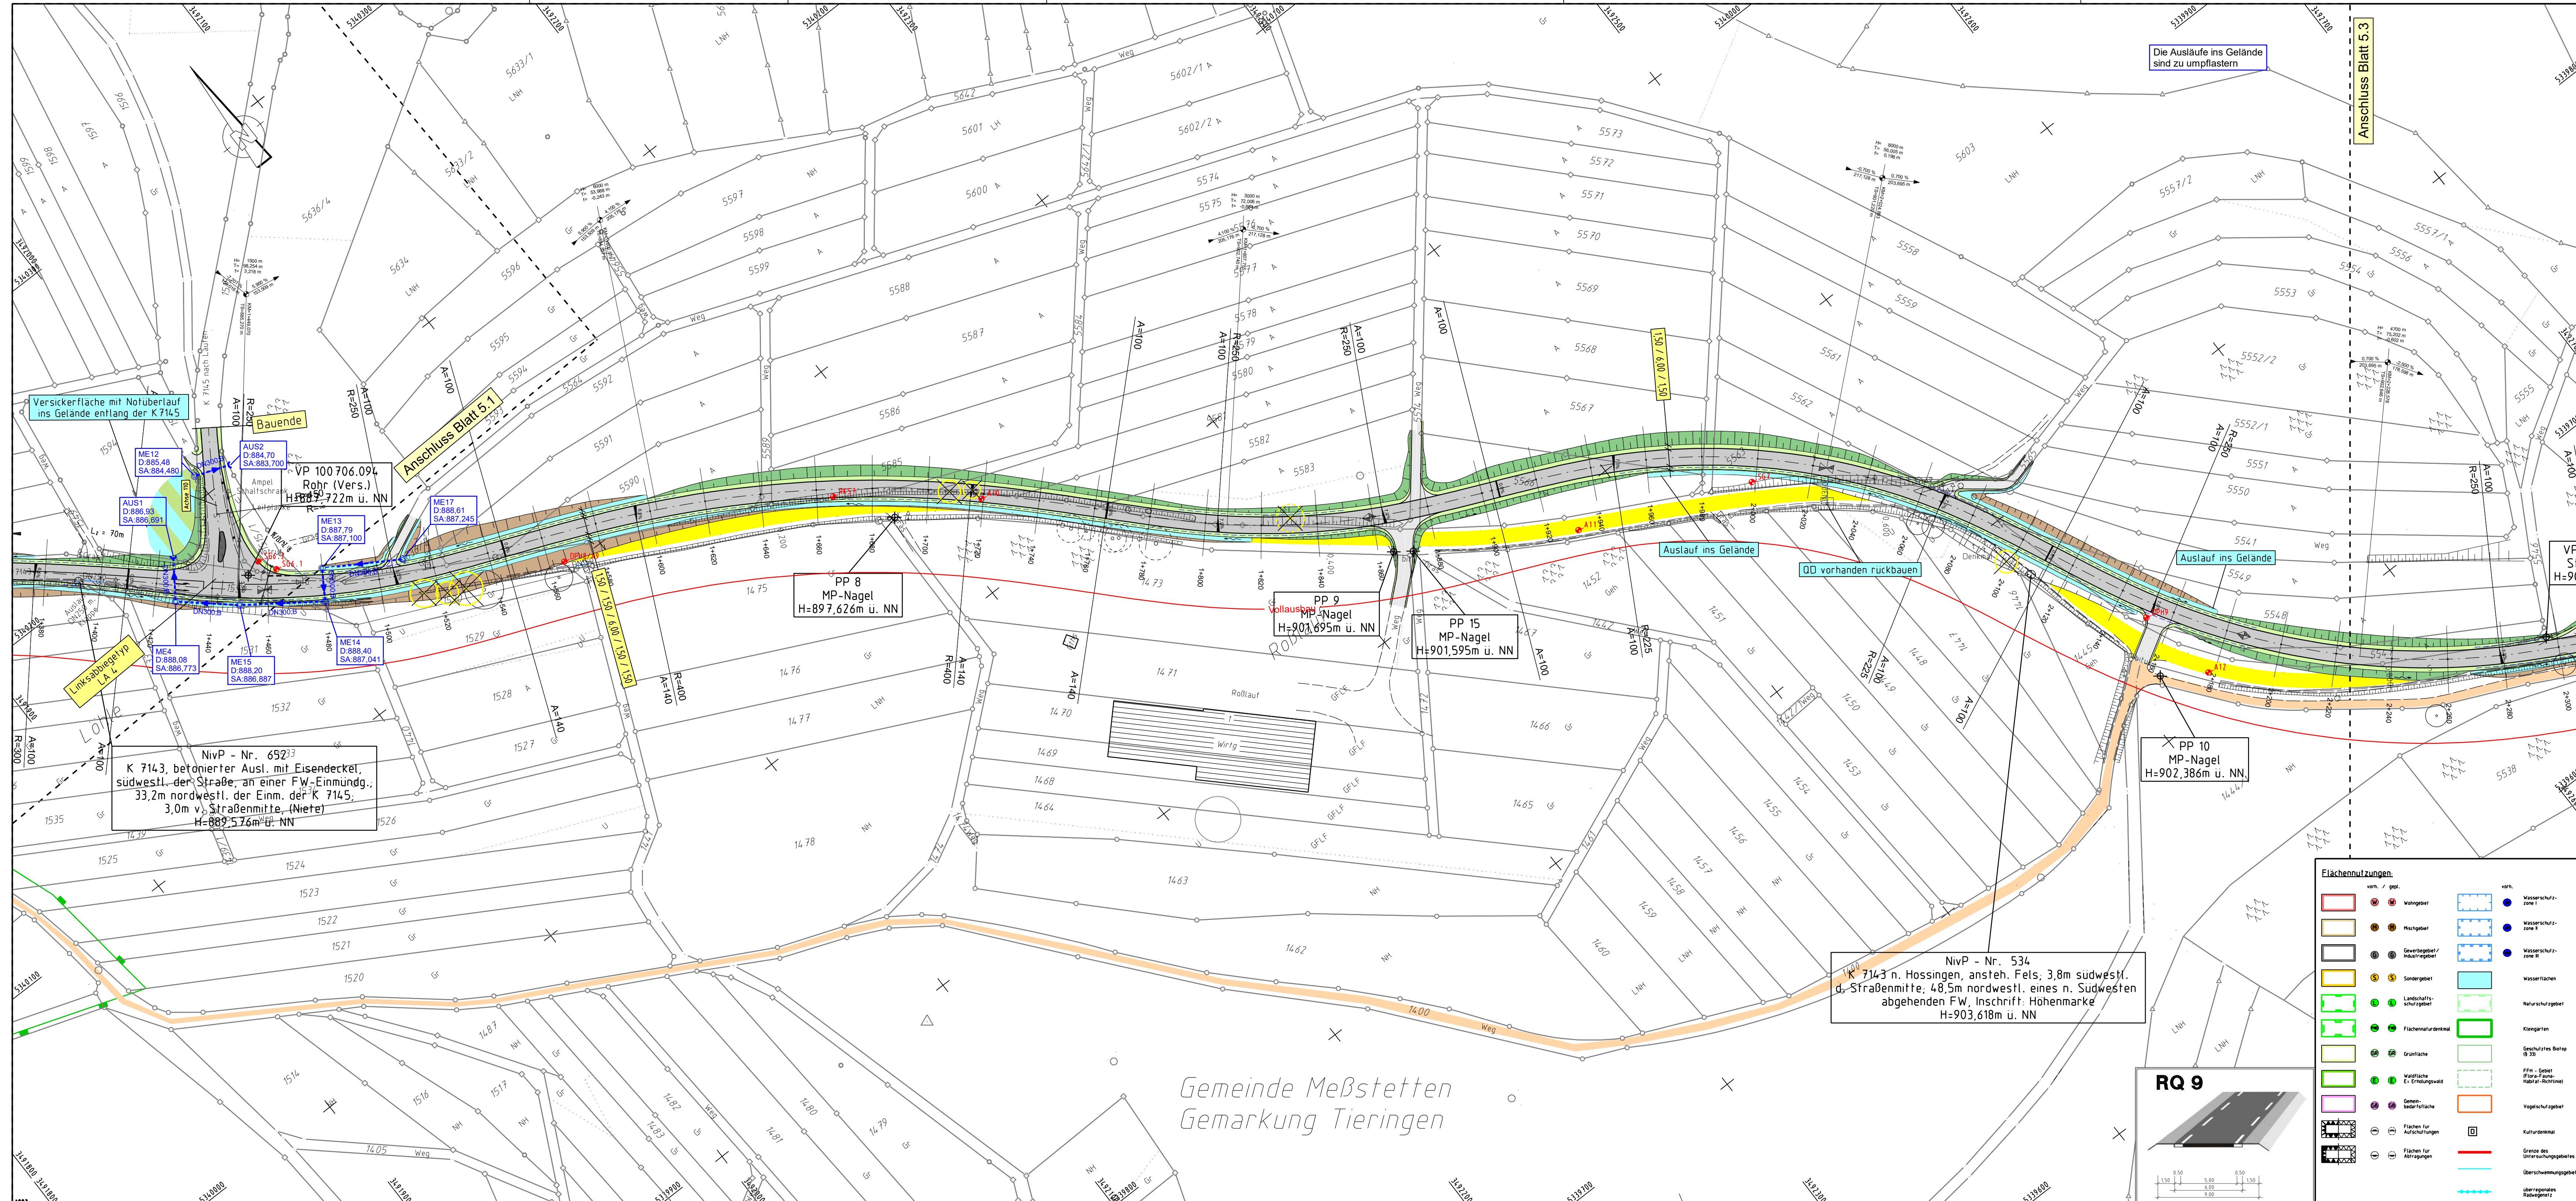

Zeichenerklärung: Planung

- Einschnittboschung, Entwässerungsrinne, Bankett, befestigte Fahrbahn
- Straßennebenfläche / Rückbaufäche, Dammböschung, gepfl. Rad-/Wirtschaftsweg, gepfl. Rad- und Gehweg, gepfl. Pflasterfläche
- Hochpunkt / Tiefpunkt
- Neigungsbrechpunkt mit Angabe von Gefälle (-) u. Steigung (+) in Prozent
- Länge der Gefälle- (Steigungs-) Strecke und Halbmesser
- Querneigung
- Muldenentlauf / Kanalschacht
- gepl. Straßenablauf / vorh. Str.abl.
- Baum best./entf./gepl.

Zeichenerklärung: Bestand

- Gemarkungsgrenze
- Flurstücksgrenze
- Höhenlinien
- Fahrspurmarkierung
- Bordstein
- Mauer
- Zaun
- Hecke klein
- Hecke groß
- Gebüsch
- Wald
- Strauch
- Laubbau
- Obstbaum
- Rohr Einlauf / Auslauf
- Eingang / Entfahrt
- Bewehrungsgrenze
- Energemast
- Telefonmast
- Lichtmast
- Stahlpfostenmast
- Stahlpfostenmast
- Muldenablaufschacht
- Kanalschacht
- Wasserschacht
- Wasserschauer
- Hydrant Überflur
- Hydrant Unterflur
- Gusssteine
- Verkehrsschild
- Schildstempel
- Bohrpunkt

Plan nur zur Ausschreibung, zur Ausführung nicht freigegeben.
Für die Massen gilt das LV.

Nr.	Art der Änderung	Datum	Name

Koordinatensystem: GK-Koordinaten
Bezugshöhen-System: m ü. NN

Entwerfungsbearbeitung:

- Verkehrsanlagen
- Wasserwirtschaft
- Bauverfahren/Umgeplant
- Vermessung

INGENIEURBÜRO
DIPL. - ING. K. LANGENBACH GmbH
BERATENDE INGENIEURE VBI

72488 SIGMARINGEN, In der Au 11
TEL 03571/7445-0 FAX 03571/7445-66 E-Mail: info@langenbach.de
in Kooperation mit:
K. Langenbach Dresden GmbH
Altensteinstraße 15A, 01309 Dresden, Tel.: 0351/31541-0

bearbeitet: Au
gezeichnet: Au
geprüft: **VORABZUG**
September 2018

PROJIS - Nummer					Straßenplan Nr.	
Land	Jahr	laufende Nummer	VKE	Vertrag		

von Netzknoten		nach Netzknoten		Station	
Anfangsstation					
Endstation	7719+038	7719+002		0000	
	7819+014	7819+015		0000	

Landratsamt Zollernalbkreis
Straße: K 7143
Nächster Ort: Tübingen

Unterlage 5
Blatt Nr. 2
Datum:
Zeichen:

K 7143
Ausbau zwischen
Tübingen und Hossingen
Ausführungsplanung

Lageplan
K 7143 bis 2+300
Maßstab 1:1000

Aufgestellt:
Balingen, den
Landratsamt Zollernalbkreis

Flächennutzungen:

vorh. / gepl.	vorh. / gepl.	vorh. / gepl.
Waldgebiet	Waldgebiet	Waldgebiet
Mischgebiet	Mischgebiet	Mischgebiet
Gewerbegebiet	Gewerbegebiet	Gewerbegebiet
Sondergebiet	Sondergebiet	Sondergebiet
Landwirtschaftsgebiet	Landwirtschaftsgebiet	Landwirtschaftsgebiet
Flächenrationalisierungsgebiet	Flächenrationalisierungsgebiet	Flächenrationalisierungsgebiet
Grünfläche	Grünfläche	Grünfläche
Wäldchen	Wäldchen	Wäldchen
Gemeindegebiet	Gemeindegebiet	Gemeindegebiet
Flächen für Aufschüttungen	Flächen für Aufschüttungen	Flächen für Aufschüttungen
Flächen für Abtragungen	Flächen für Abtragungen	Flächen für Abtragungen

RR 9
0,50 3,00 0,50
1,50 4,00 1,50
3,00 9,00 3,00

Gemeinde Meßstetten
Gemarkung Tübingen

NivP - Nr. 534
K 7143 n. Hossingen, ansteh. Fels, 3,8m südwestl.
d. Straßenmitte, 48,5m nordwestl. eines n. Südwesten
abgehenden FW, Inschrift: Höhenmarke
H=903,618m ü. NN