


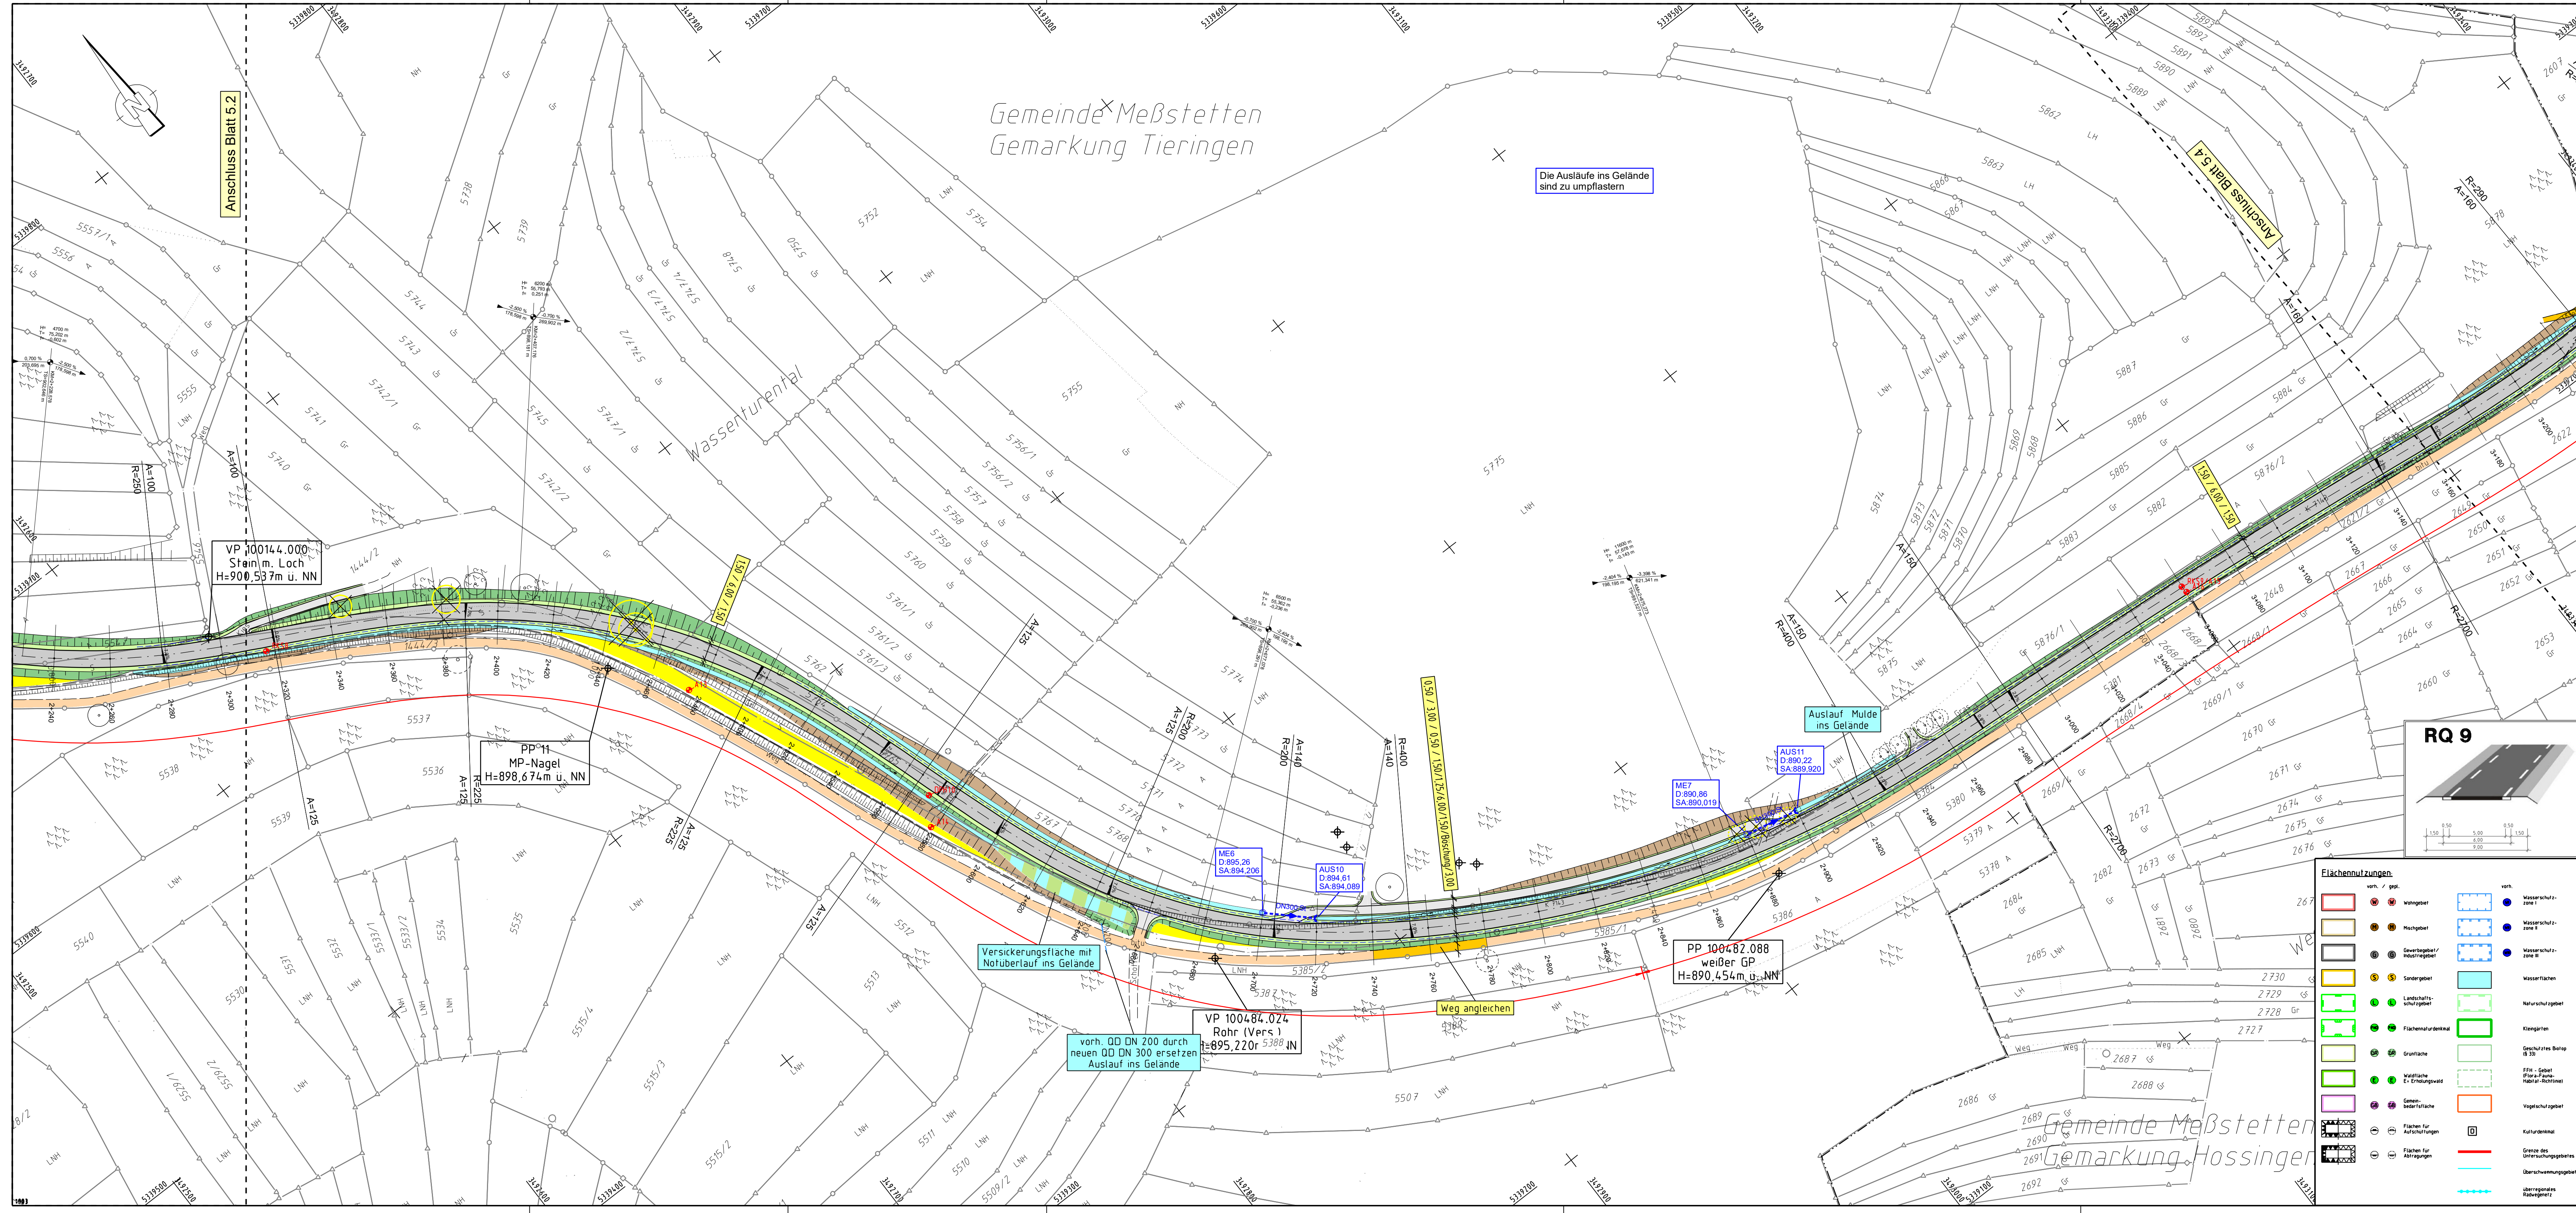

Zeichenerklärung: Planung		Zeichenerklärung: Bestand	
	Einschnittböschung		Gemarkungsgrenze
	Entwässerungsmulde		Flurstücksgrenze
	Bankett		Höhenlinien
	befestigte Fahrbahn		Fahrspurmarkierung
	Straßenebenfläche / Rückbaufäche		Bordstein
	Dammböschung		Mauer
	gepfl. Rad-/Wegschulweg mit Schotter / Gras		Zaun
	vorh. Rad-/Wegschulweg / gepfl. Rad- und Gehweg		Hecke klein
	gepfl. Pflasterfläche		Hecke groß
	Hochpunkt / Tiefpunkt		Gebüsch
	Neigungsbrechpunkt mit Angabe von Gefälle (-) u. Steigung (+) in Prozent		Wald
	Länge der Gefälle- (Steigungs-) Strecke und Halbmesser		Strauch
	Querneigung		Laubbaum
	Muldenentlauf / Kanalschacht		Obstbaum
	gepfl. Straßenaufbau / vorh. Str.abl.		Rohr Einlauf / Auslauf
	Baum best./entf./gepl.		Eingang / Entfahrt
			Bewuchsgrenze
			Energemast
			Telefonmast
			Lichtmast
			Stahlseilmast
			Straßenaufbau mit Schotter
			Muldenentlauf mit Schotter
			Kanalschacht
			Wasserscheitel
			Hydrant Überflur
			Hydrant Unterflur
			Gusssteine
			Verkehrsampel
			Schallschirm
			Bohrpunkt

Plan nur zur Ausschreibung, zur Ausführung nicht freigegeben.
Für die Massen gilt das LV.

Nr.	Art der Änderung	Datum	Name

Koordinatensystem: GK-Koordinaten
Bezugshöhen-System: m ü. NN

INGENIEURBÜRO
DIPL. - ING. K. LANGENBACH GmbH
BERATENDE INGENIEURE VBI

72488 SIGMARINGEN, in der Au 11
Tel. 03571/345-0 FAX 03571/345-66 E-Mail: info@langenbach.de
in Kooperation mit:
K. Langenbach Dresden GmbH
Altensteinstraße 15A, 01309 Dresden, Tel.: 0351/31541-0

bearbeitet: Au
gezeichnet: Au
geprüft: VORABZUG
September 2018

PROJIS - Nummer					Straßenplan Nr.	
Land	Jahr	laufende Nummer	VKE	Vertrag		
Anfangsstation		7719 038	nach Netzknoten		7719 002	Station 0000
Endstation		7819 014	nach Netzknoten		7819 015	Station 0000

Landratsamt Zollernalbkreis
Straße: K 7143
Nächster Ort: Tübingen

K 7143
Ausbau zwischen
Tübingen und Hossingen
Ausführungsplanung

Unterlage 5
Blatt Nr. 3
Datum
Zeichen

bearbeitet
gezeichnet
geprüft

Lageplan
2+300 bis 3+200
Maßstab 1:1000

Aufgestellt:
Balingen, den
Landratsamt Zollernalbkreis