


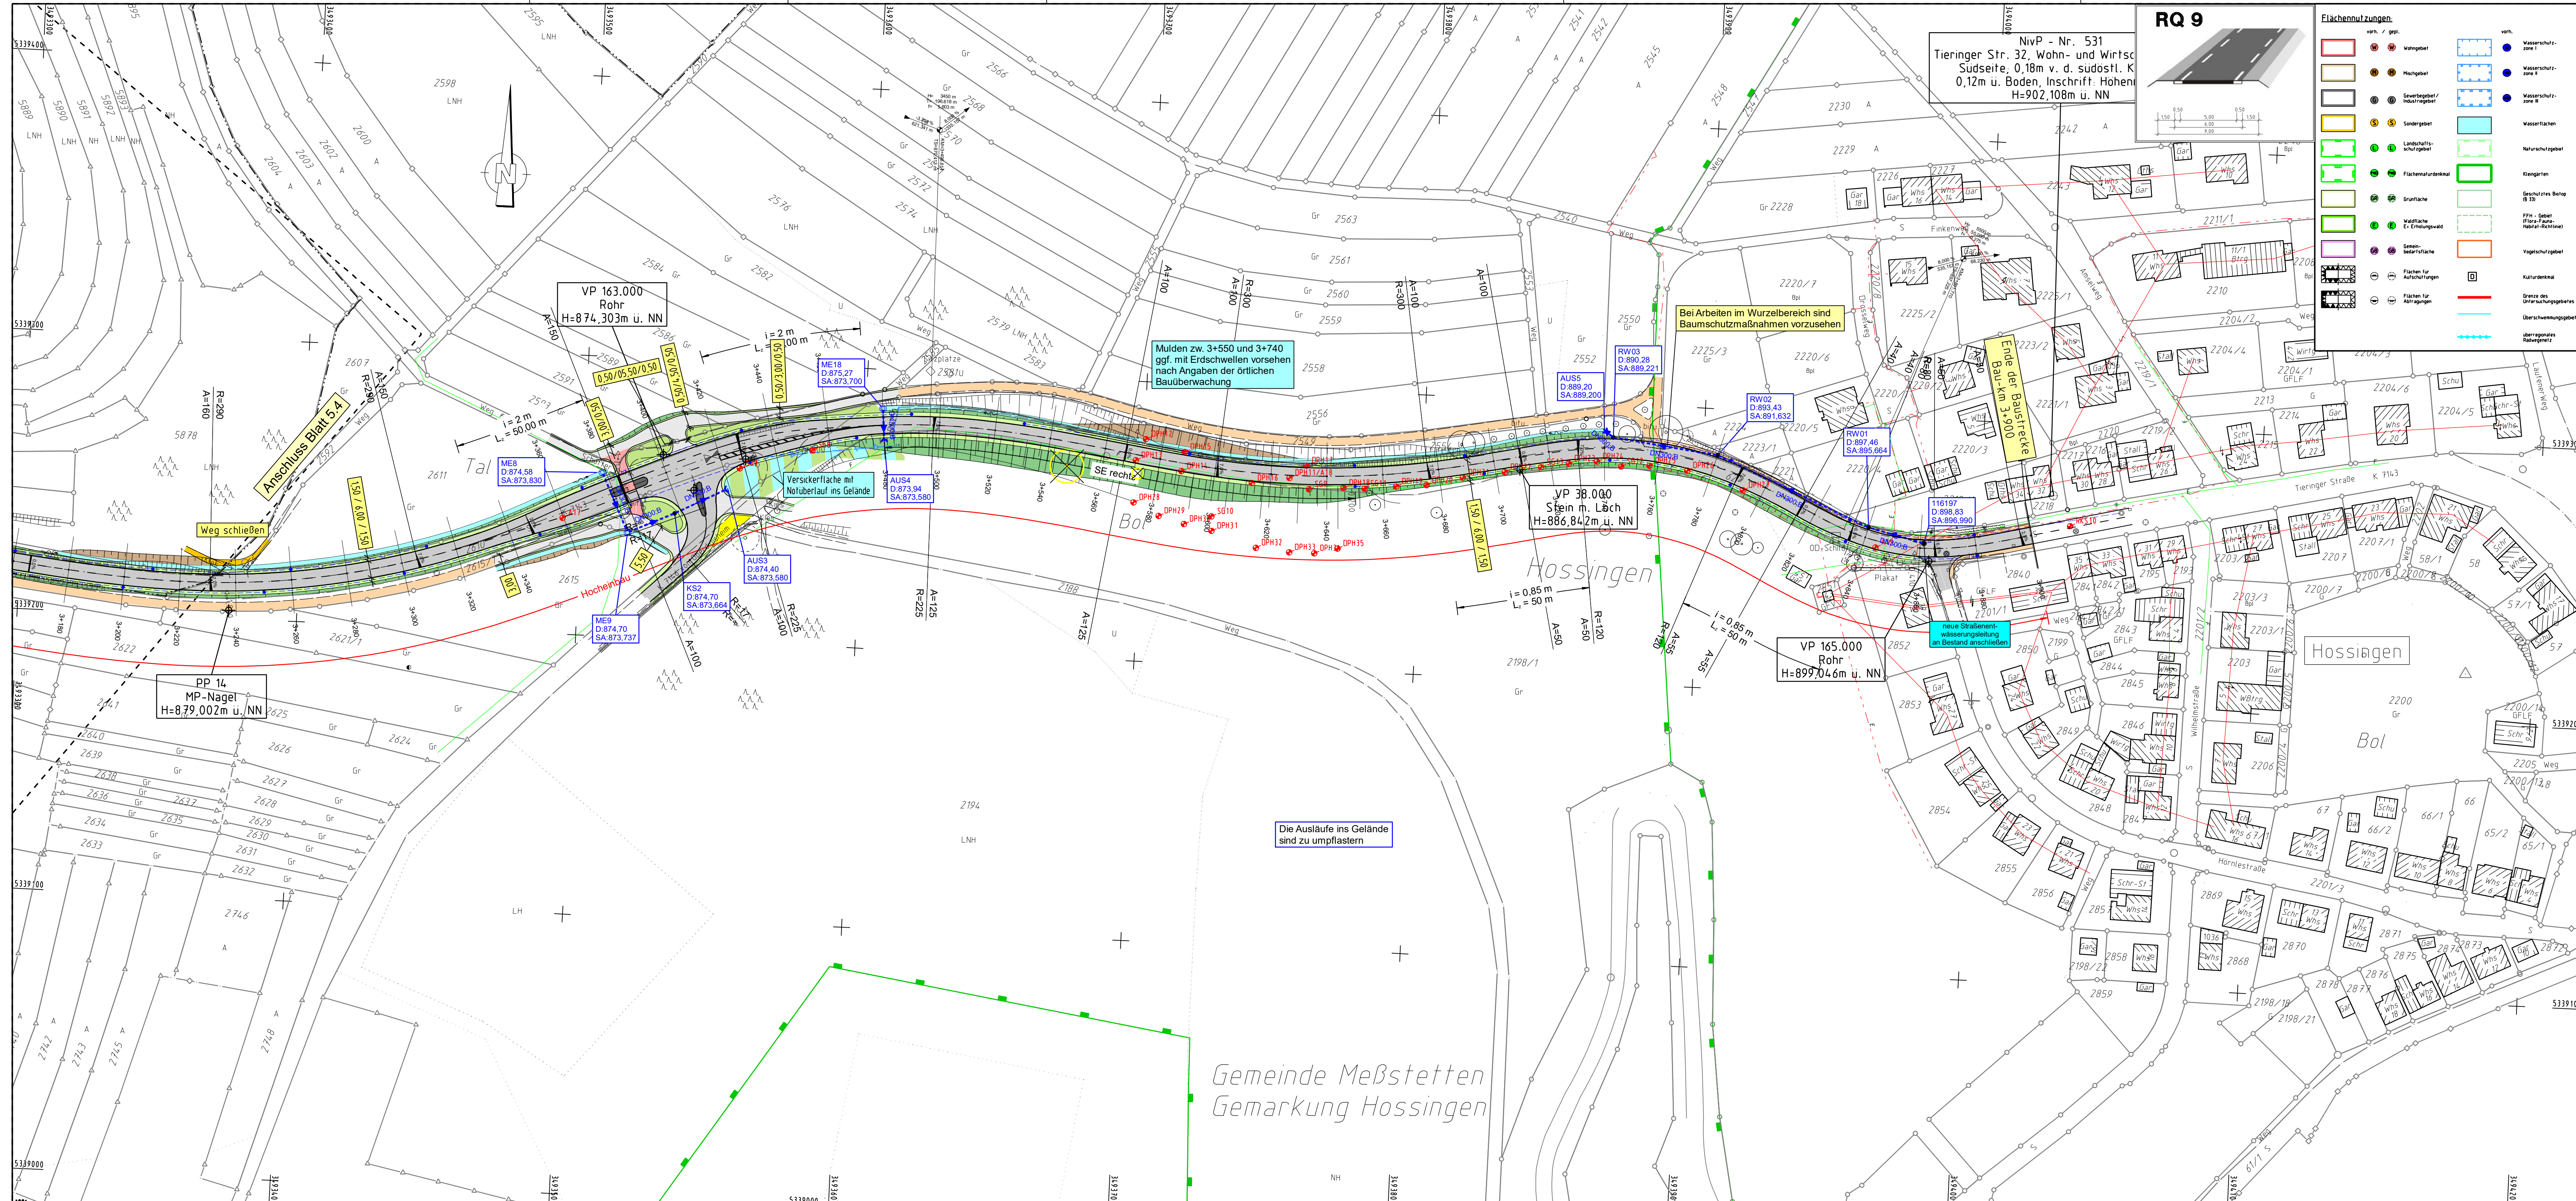

Flächennutzungen

	verh. / gep.		Wasserschutz-zone 1
	verh.		Wasserschutz-zone 2
	verh.		Wasserschutz-zone 3
Zeichenerklärung: Planung

	Einschnittboschung
	Entwässerungsrinne
	Bankett
	befestigte Fahrbahn
	Straßenoberfläche / Rückbaufäche
	Dammböschung
	gepl. Rad-/Wirtschaftsweg bl. / Schotter / Gras
	vorh. Rad-/Wirtschaftsweg / gepl. Rad- und Gehweg
	gepl. Pflasterfläche
	Hochpunkt / Tiefpunkt
	Negativbruchpunkt mit Angabe von Gefälle (-) u. Steigung (+) in Prozent
	Länge der Gefälle- (Steigungs-) Strecke und Halbmesser
	Querneigung
	Muldeneinlauf / Kanalschacht
	gepl. Straßenablauf / vorh. Str.abl.
	Baum best./entf./gepl.

Zeichenerklärung: Bestand

	Gemarkungsgrenze
	Flurstücksgrenze
	Höhenlinien
	Fahrbahnrand
	Bordstein
	Mauer
	Zaun
	Hecke klein
	Hecke groß
	Gehölz
	Wald
	Strauch
	Laubbaum
	Obstbaum
	Rohr Einlauf / Auslauf
	Eingang / Entfahrt
	Bewuchsgrenze
	Energemast
	Telefonmast
	Lichtmast
	Stahlfachwerk
	Stahlgittermast
	Straßenablaufschacht
	Muldenablaufschacht
	Kanalschacht
	Wasserschacht
	Wasserschleber
	Hydrant Überflur
	Hydrant Unterflur
	Gussheber
	Verkehrssignal
	Schaltkasten
	Bohrpunkt

Plan nur zur Ausschreibung, zur Ausführung nicht freigegeben.
Für die Massen gilt das LV.

Nr.	Art der Änderung	Datum	Name

Koordinatensystem: GK-Koordinaten
Bezugshöhen-System: m ü. NN

INGENIEURBÜRO
DIPL. - ING. K. LANGENBACH GmbH
BERATENDE INGENIEURE VBI

72488 SIGMARINGEN, in der Au 11
TEL 03571/7445-0 FAX 03571/7445-66 E-Mail: info@langenbach.de
in Kooperation mit:
K. Langenbach Dresden GmbH
Altensteinstraße 15A, 01309 Dresden, Tel.: 0351/31541-0

bearbeitet: Au
gezeichnet: Au
geprüft: **VORABZUG**
September 2018

PROJIS - Nummer					Straßenplan Nr.	
Land	Jahr	laufende Nummer	VKE	Vertrag		

von Netzknoten		nach Netzknoten		Station	
Anfangsstation	7719038	7719002		0000	
Endstation	7819014	7819015		0000	

Landratsamt Zollernalbkreis
Straße: K 7143
Nächster Ort: Tübingen

Unterlage 5
Blatt Nr. 4
Datum
Zeichen

K 7143
Ausbau zwischen
Tübingen und Hossingen
Ausführungsplanung

Aufgestellt:
Balingen, den
Landratsamt Zollernalbkreis

bearbeitet
gezeichnet
geprüft

Lageplan
3+200 bis Bauende
Maßstab 1:1000