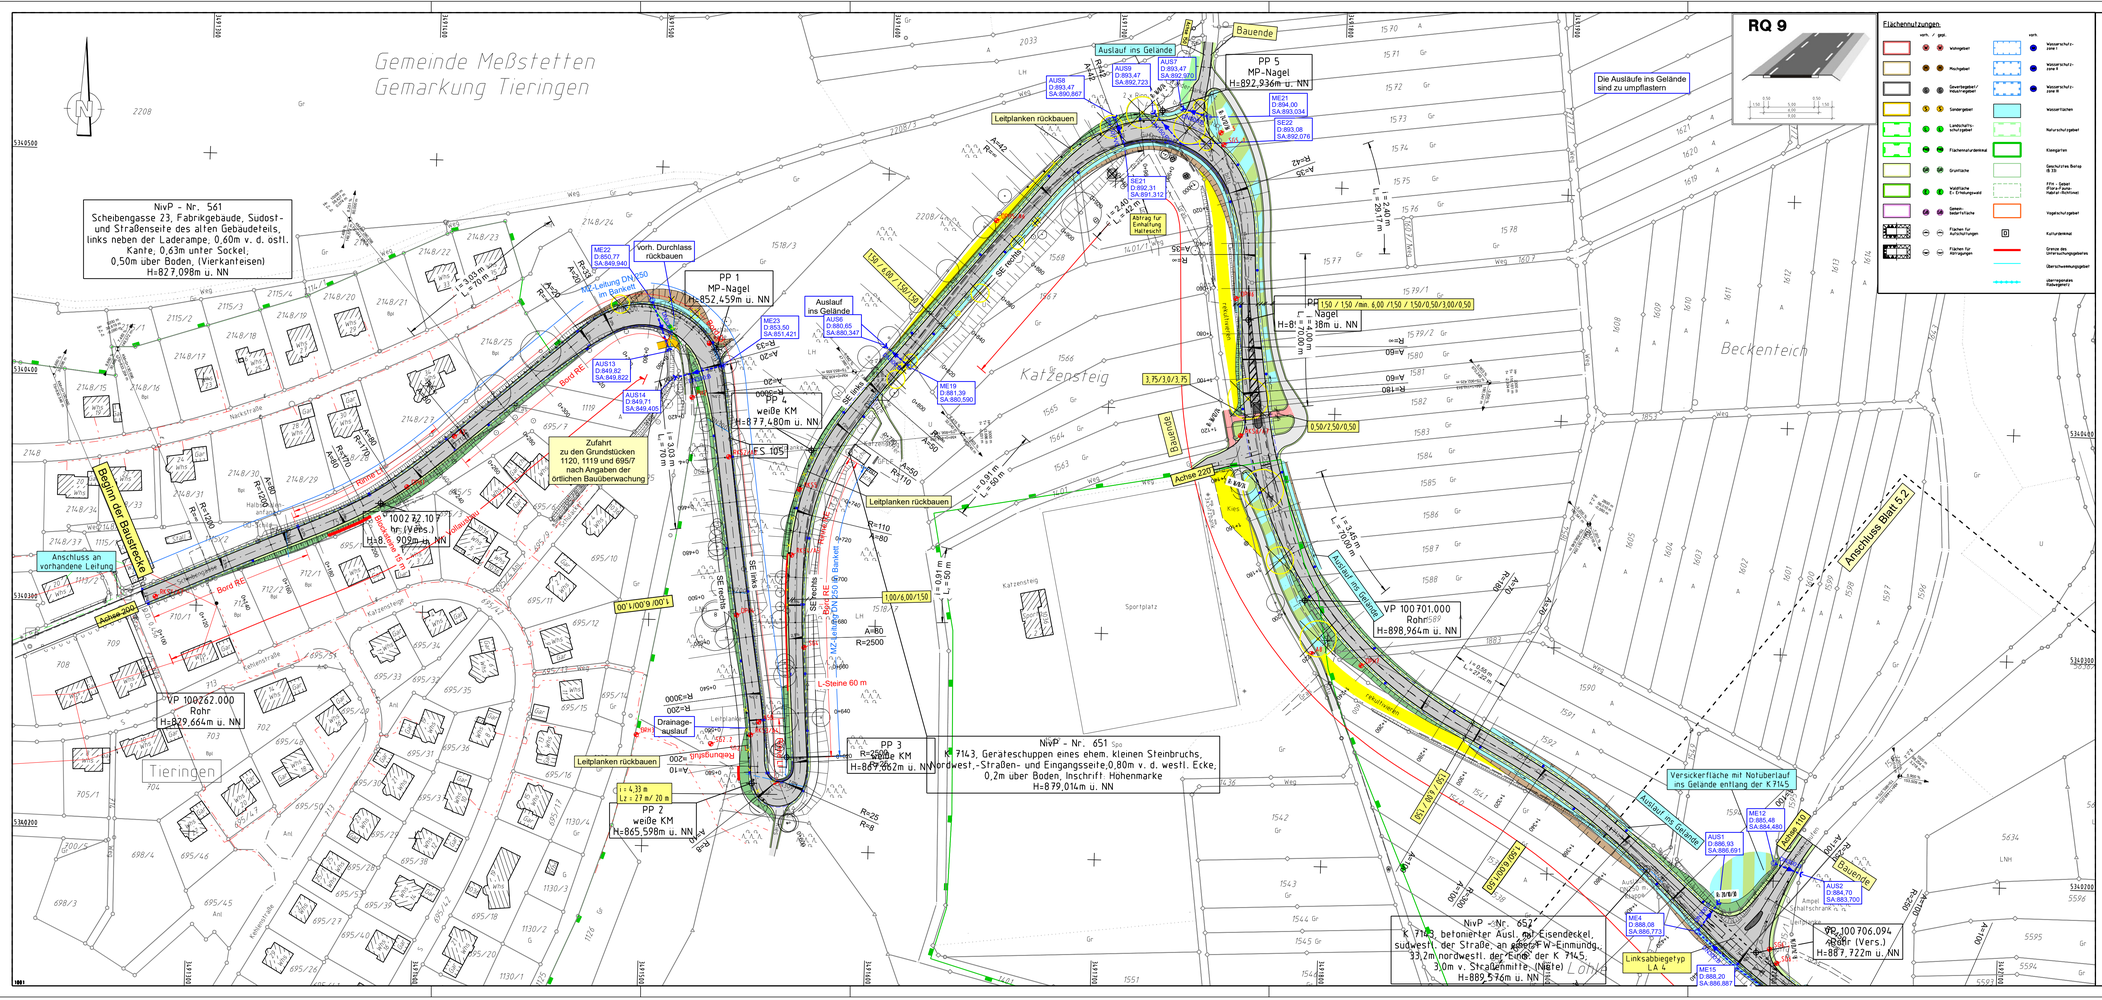
Gemeinde Meßstetten
Gemarkung Tieringen
NivP - Nr. 561
Scheibengasse 23, Fabrikgebäude, Sudost- und Straßenseite des alten Gebäudeteils, links neben der Laderampe, 0,60m v. d. ostl. Kante, 0,63m unter Sockel, 0,50m uber Boden, (Vierkanteisen)
H=827,098m u. NN
PP 1
MP-Nagel
H=852,459m u. NN
PP 2
weiße KM
H=865,598m u. NN
PP 3
weiße KM
H=867,052m u. NN
PP 4
weiße KM
H=877,480m u. NN
PP 5
MP-Nagel
H=892,936m u. NN
VP 100262.000
Rohr
H=829,664m u. NN
VP 100222.107
hr. (Vers.)
H=809,m u. NN
VP 100701.000
Rohr
H=898,964m u. NN
VP 100706.094
Rohr (Vers.)
H=887,722m u. NN
NivP - Nr. 651
K 7143, Geräteschuppen eines ehem. kleinen Steinbruchs, Nordwest.-Straßen- und Eingangsseite,0,80m v. d. westl. Ecke, 0,2m uber Boden, Inschrift: Hohenmarke
H=879,014m u. NN
NivP - Nr. 652
K 7143, betonierter Ausl. mit Eisendeckel, sudwestl. der Straße, an einer FW-Einmundg., 33,2m nordwestl. der Linie der K 7145, 3,0m v. Straßenmitte, (Nagel)
H=889,576m u. NN
Anschluss an vorhandene Leitung
Beginn der Baustrecke
Anschluss 200
Zufahrt zu den Grundstücken 1120, 1119 und 6957 nach Angaben der örtlichen Bauüberwachung
vorh. Durchlass rückbauen
Auslauf ins Gelände
Leitplanken rückbauen
Drainage-auslauf
Bauende
Anschluss Blatt 5.2
Versickerfläche mit Notüberlauf ins Gelände entlang der K 7145
Böschung
Graben
Bord RE
Bord LI
Rinne RE
Rinne LI
Tieringen
Katzensteig
Beckenteich
Lohle
Sportplatz
Kieswerk
Kies
Eisenstraße
Nachstraße
Halbgasse
Kirchstraße
Gartenstraße
Scheibengasse
Kapellenstraße
Ampel Baustellenampel LA 4
Linksabbiegetyp LA 4
Rechtsabbiegetyp LA 1
Flächennutzungen
vorh. / gepl.
Hofraum/gepl.
Hofraum/vorh.
Wasserschutz-zone I
Wasserschutz-zone II
Wasserschutz-zone III
Wasserflächen
Verkehrsflächen
Landschafts-schutzgebiet
Naturschutzgebiet
Flächenwiederbenut.
Klärgelände
Grünfläche
Geschütztes Biotop (§ 33)
Fläche / Gebiet für Wasserrecht (Kapital-Buchhaus)
Gewässer-böschung
Vogelschutzgebiet
Flächen für Aufschüttungen
Kulturdenkmal
Flächen für Abtragungen
Grenze des Ortsfunktionsgebietes
Überschwemmungsgebiet
Überregionales Kulturgebiet
RQ 9
Zeichenerklärung Planung
Einschnittsböschung
Entwässerungsmulde
Bankett
befestigte Fahrbahn
Straßenbeendfläche / Ruckbaufläche
Dammböschung
gepl. Rad-/Wirtschaftsweg bit. /Schotter /Gras
vorh. Rad-/Wirtschaftsweg/ gepl. Rad- und Gehweg
gepl. Pflasterfläche
Hochpunkt / Tiefpunkt
Neigungsbruchpunkt mit Angabe von Gefälle (-) u. Steigung (+) in Prozent.
Länge der Gefäll- (Steigungs-) Strecke und Halbmesser
Querneigung
Muldenenlauf / Kanalschacht
gepl. Straßenablauf / vorh. Str.abl.
Baum best./entf./gepl.
Zeichenerklärung Bestand
Gemarkungsgrenze
Flurstücksgrenze
Hohenmann
Grundstücksgrenz / Hauptfirstgebäude
Sonstige Gebäude
Landschafts-schutzgebiet
Flächenwiederbenut.
Grünfläche
Gewässer-böschung
Flächen für Aufschüttungen
Flächen für Abtragungen
Böschung
Graben
Bord RE
Bord LI
Rinne RE
Rinne LI
Energiemast
Telefonmast
Lichtmast
Straßenlampe
Straßenablauf/schacht
Muldenablauf/schacht
Kanalschacht
Wasserschacht
Wasserschieber
Hydrant Überflur
Hydrant Unterflur
Gasschieber
Versorgungsgas
Schaltschrank
Bohrpunkt
Nr.
Art der Änderung
Datum
Name
Koordinatensystem: GK-Koordinaten
Bezugshohen-System: m u. NN
Entwurfsbearbeitung
Verkehrsanlagen
Wasserwirtschaft
Bau(ing.)Umweltplanung
Vermessung
INGENIEURBÜRO
DIPL. - ING. K.LANGENBACH GmbH
BERATENDE INGENIEURE VBI
72488 SIGMARINGEN, In der Au 11
TEL.07571/5411-0 FAX.07571/5411-66 E-Mail: info@langenbach.de
in Kooperation mit
K. Langenbach Dresden GmbH
Arnhemstrasse 15A, 01309 Dresden, Tel.: 0351/31541-0
bearbeitet: Au
gezeichnet: Au
gepruft:
VORABZUG
September 2018
PROJIS - Nummer
Land
Jahr
laufende Nummer
VKE
Vertrag
Straßenplan Nr.
Anfangsstation
Endstation
von Netzknoten
nach Netzknoten
Station
7719038 7719002 0000
7819014 7819015 0000
Landratsamt Zollernalbkreis
Straße: K 7143
Nächster Ort: Tieringen
Unterlage 5
Blatt Nr. 1
Datum
Zeichen
bearbeitet
gezeichnet
gepruft
K 7143
Ausbau zwischen Tieringen und Hossingen
Ausfuhrungsplanung
Lageplan
Bauanfang bis K 7145
Maßstab 1:1000
Aufgestellt:
Balingen, den
Landratsamt Zollernalbkreis
Plan nur zur Ausschreibung, zur Ausführung nicht freigegeben.
Für die Massen gilt das LV.