



**Anlage 1**  
**Lageplan Kaserne und Grundstück**

---

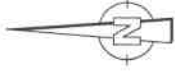

geplanter Zaunverlauf

Übersichtsplan  
Zellernstufenbau  
M 1:1000

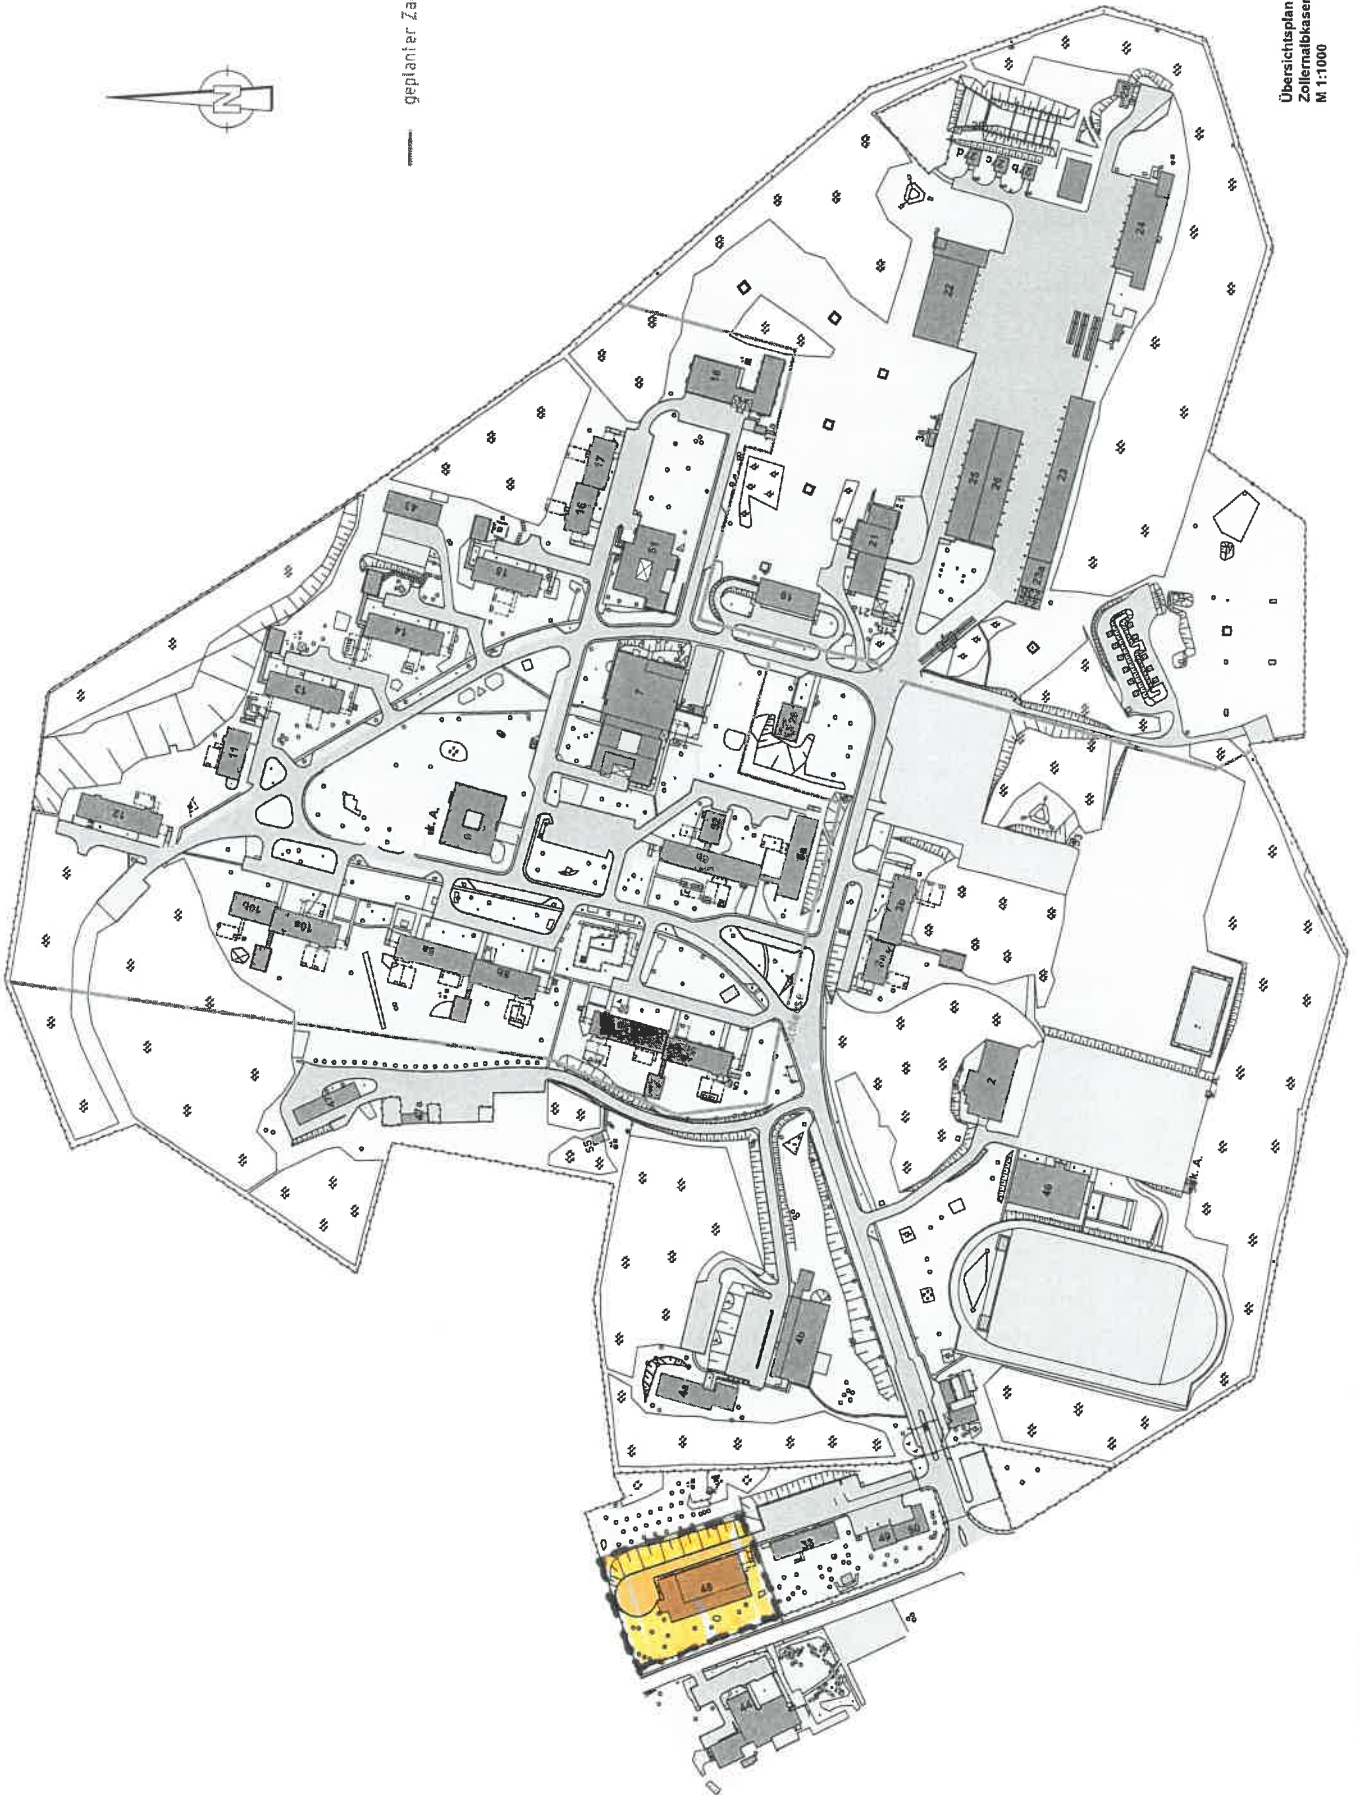

Teilfläche Landwirtschaft Grünland  
322 m<sup>2</sup>

Hang Grün  
998 m<sup>2</sup>

we 134968  
4091 m<sup>2</sup>

SLAB

