Anlage 2

Gewerbliche Schule Balingen
Bauteil "A"

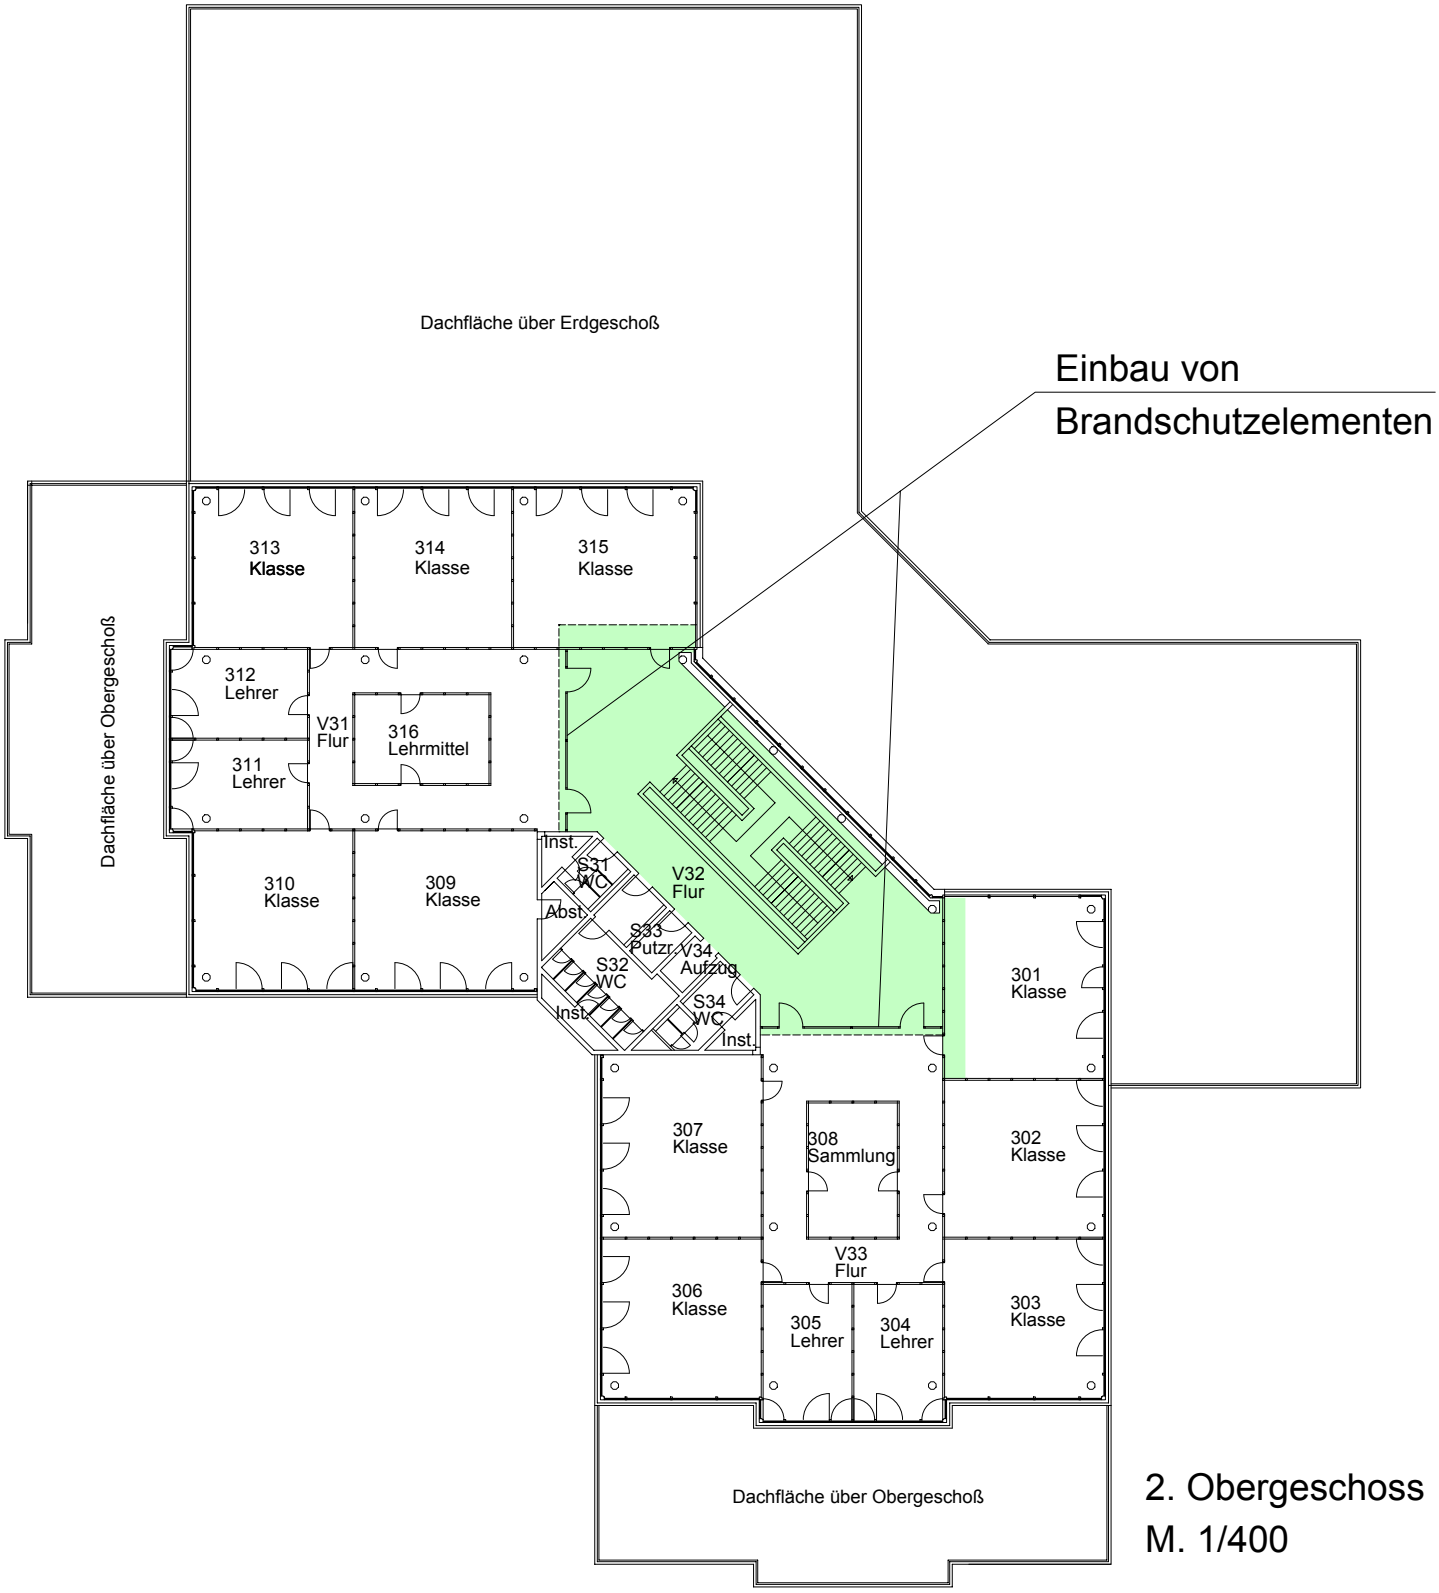

2. Obergeschoss
M. 1/400