


Anlage 1
Plan 2

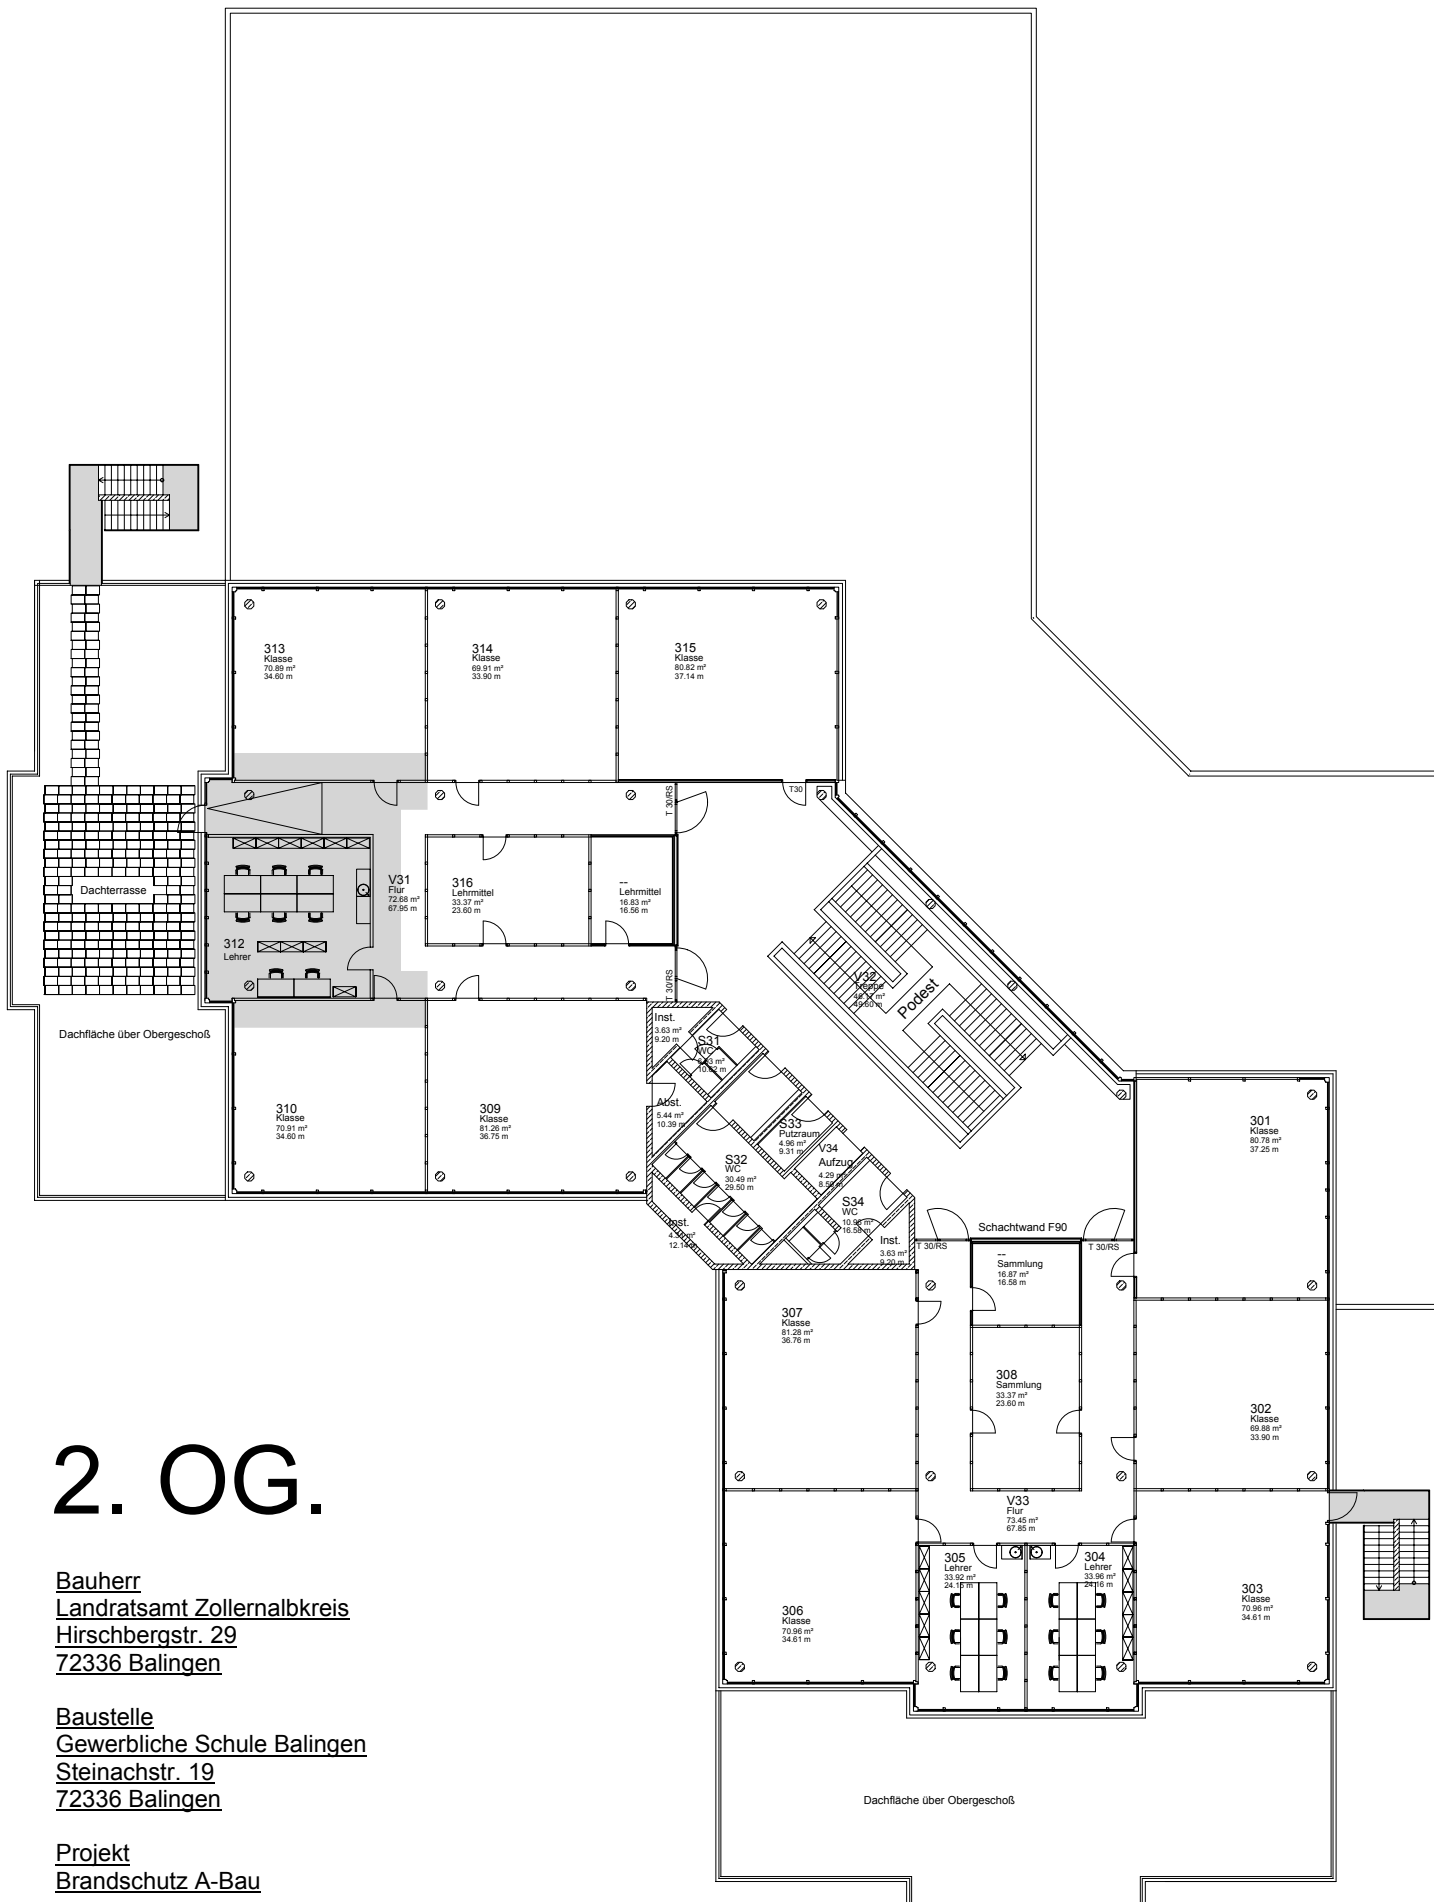

2. OG.

Bauherr
Landratsamt Zollernalbkreis
Hirschbergstr. 29
72336 Balingen

Baustelle
Gewerbliche Schule Balingen
Steinachstr. 19
72336 Balingen

Projekt
Brandschutz A-Bau

M. 1/333 10.8.17