




Kartengrundlage: Topografische Karte 1:25.000 (TK 25)
Herausgeber:
Landesvermessungsamt
Baden-Württemberg

M 1:25.000

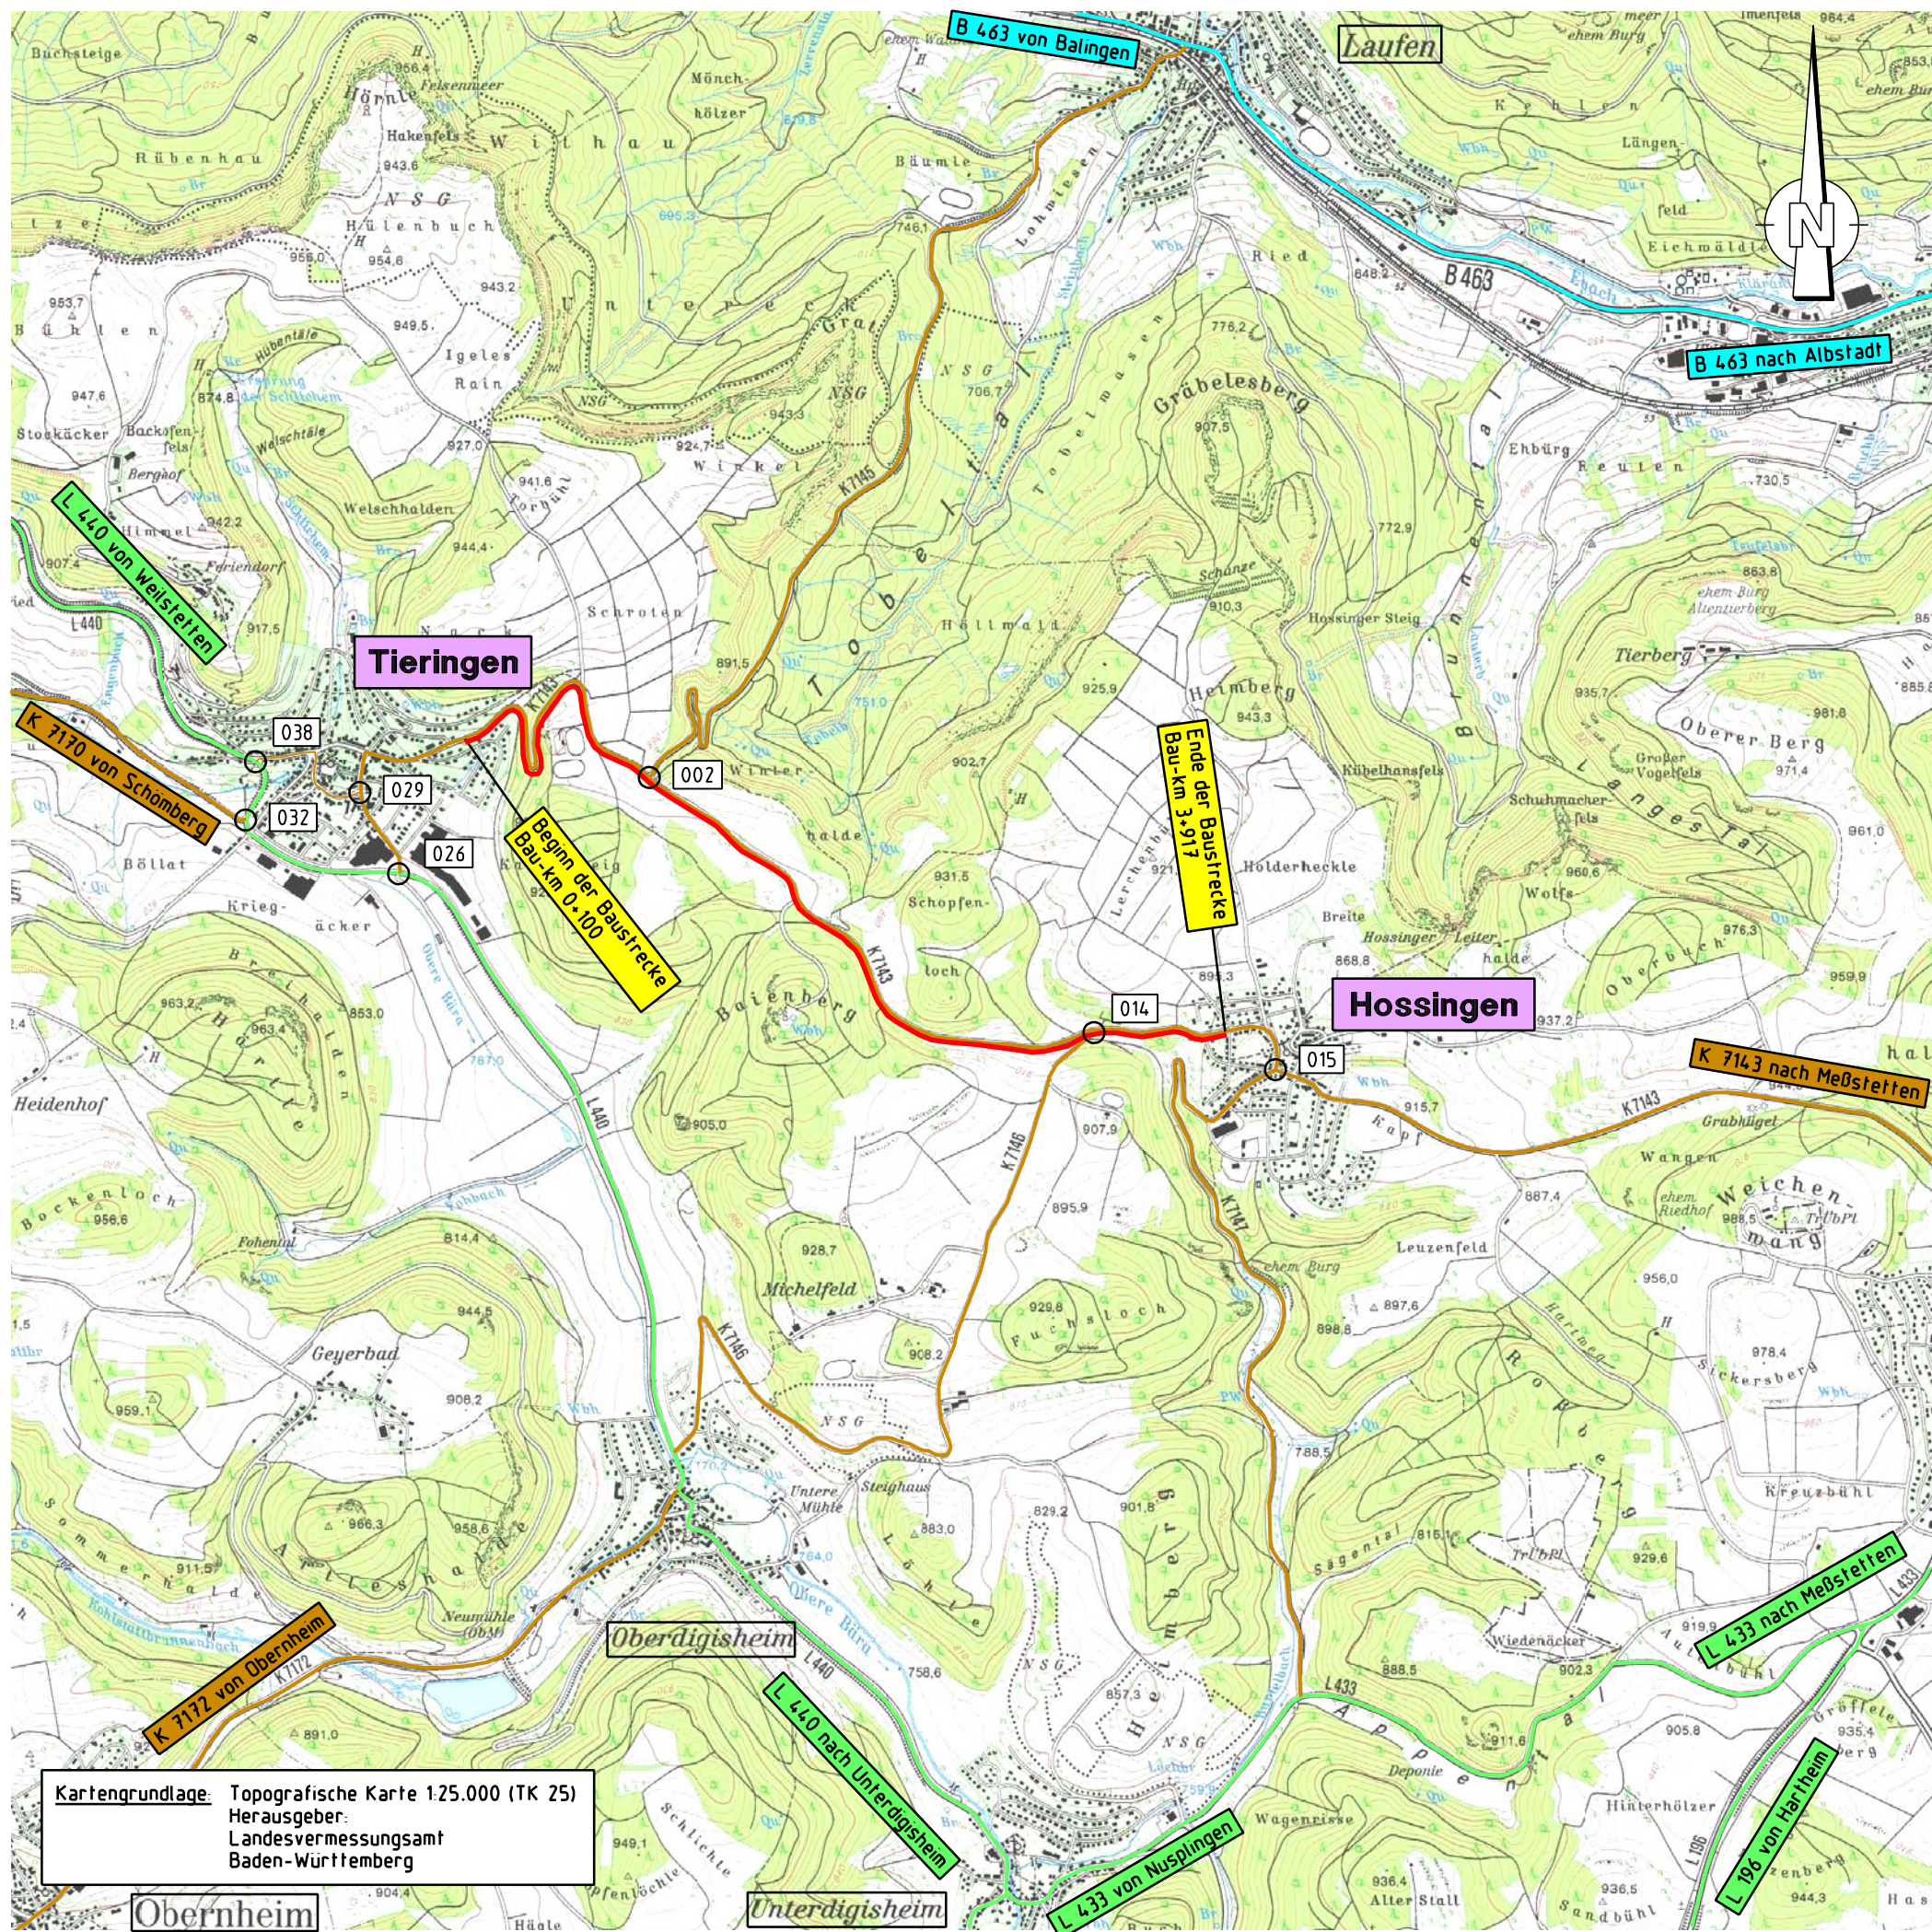

Kartengrundlage: Digitale Straßennetzkarte
Herausgeber:
Regierungspräsidium Tübingen
Abt. 9, Landesstelle für Straßentechnik

M 1:100.000

Zeichenerklärung:	
	Bundesstraße
	Landesstraße
	Kreisstraße
	Verb.-Straßen
	Baustrecke
	Kreisgrenze
	Netzknoten

K 7143	
Ausbau zwischen Tübingen und Hossingen	
Übersichtskarte Maßstab 1:25.000, 1:100.000	
Aufgestellt: Balingen, den Landratsamt Zollernalbkreis	
- Vorplanung -	