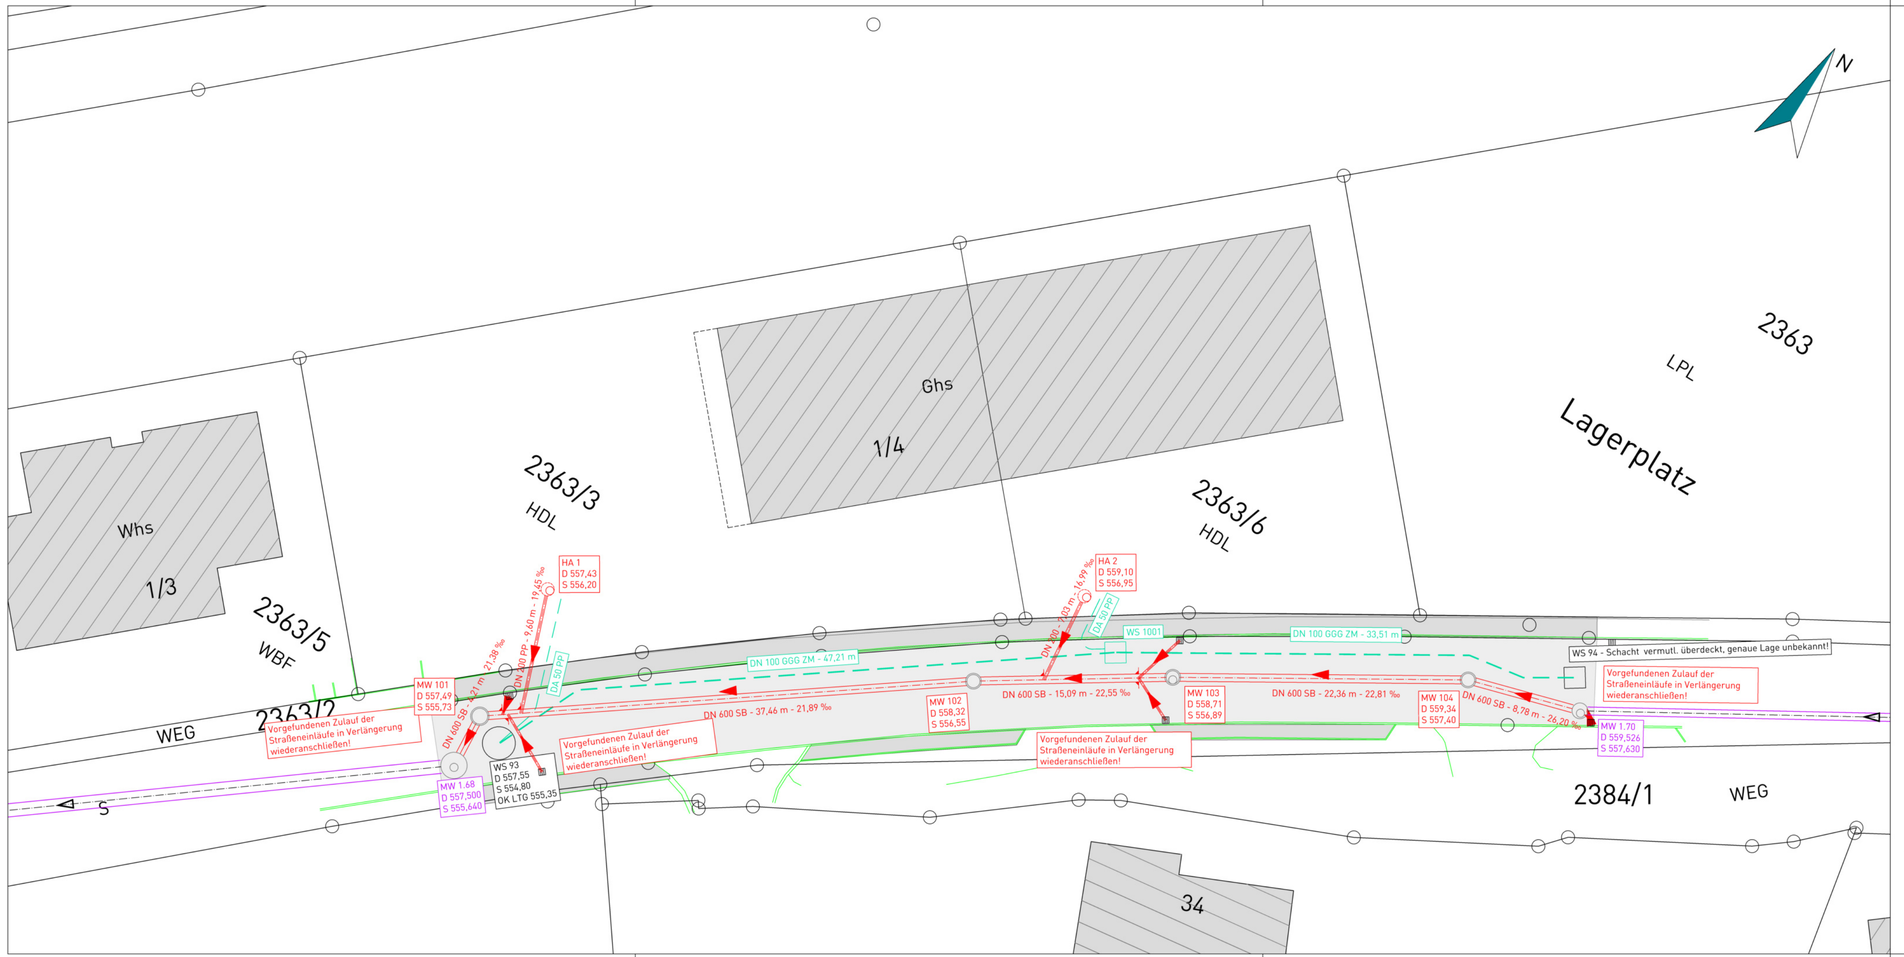

Kanalverlegung Bahnhofstraße

Gemeinde Bisingen
Zollernalbkreis

- VORABZUG -

Lageplan Kanalisation und Wasserversorgung

Maßstab: 1 : 250

Projektnummer: 13862
Plannummer: 1.1

Gez./Geä.	Datum	Änderungsvermerk	Grundlage: Vermessung, Leitungsbestand, AKP
YT	21.02.2025	Gezeichnet	
.	.	.	
.	.	.	
.	.	.	
.	.	.	

GFRÖRER INGENIEURE
info@gf-kom.de
www.gf-kommunal.de
Tel +49 7485-9769-0

Blattgröße: 0.780 m x 0.297 m = 0.232 m²

D:\gfroerer\13862\01-Planung\03-Planungsdaten\01-zeichnerischer_Teil\13862_Kanalverlegung-Bahnhofsstraße.dwg [KAN-LP] / Plott 24.02.2025 - Yannick.teichmann