



Visualisierung



Lageplan mit Grünflächen

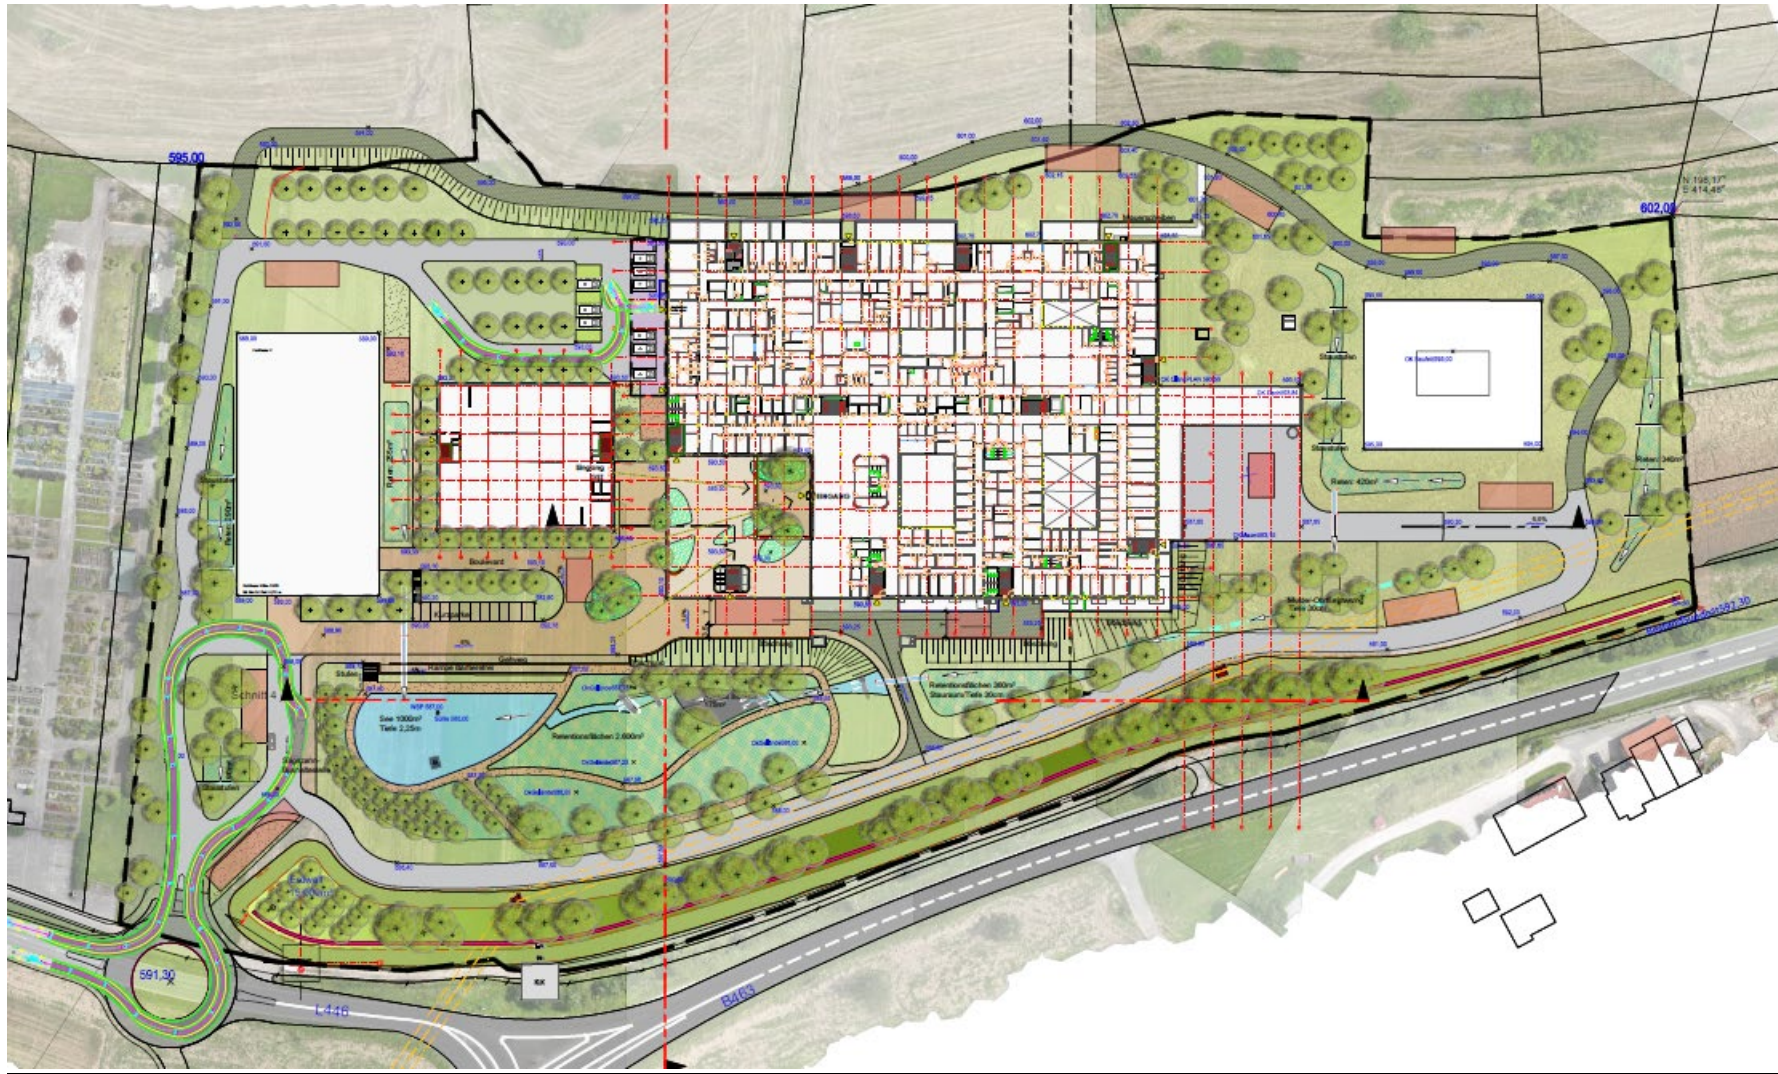

Planschnitt – Längs inkl. Wirtschaftshof

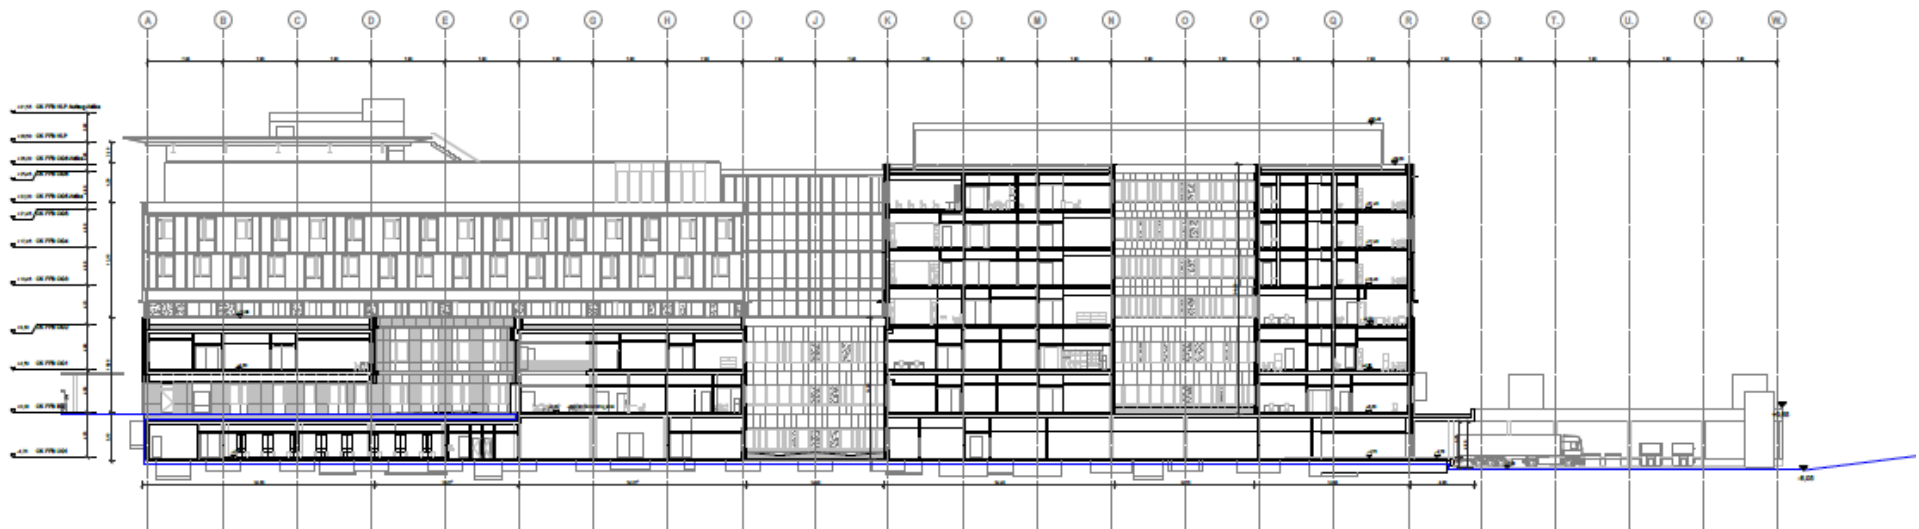


1|Schnitt AA
Maßstab: 1:200

Planschnitt – Quer inkl. Hubschrauberlandeplatz




1 | Schnitt CC
M 1:200


2. Obergeschoss

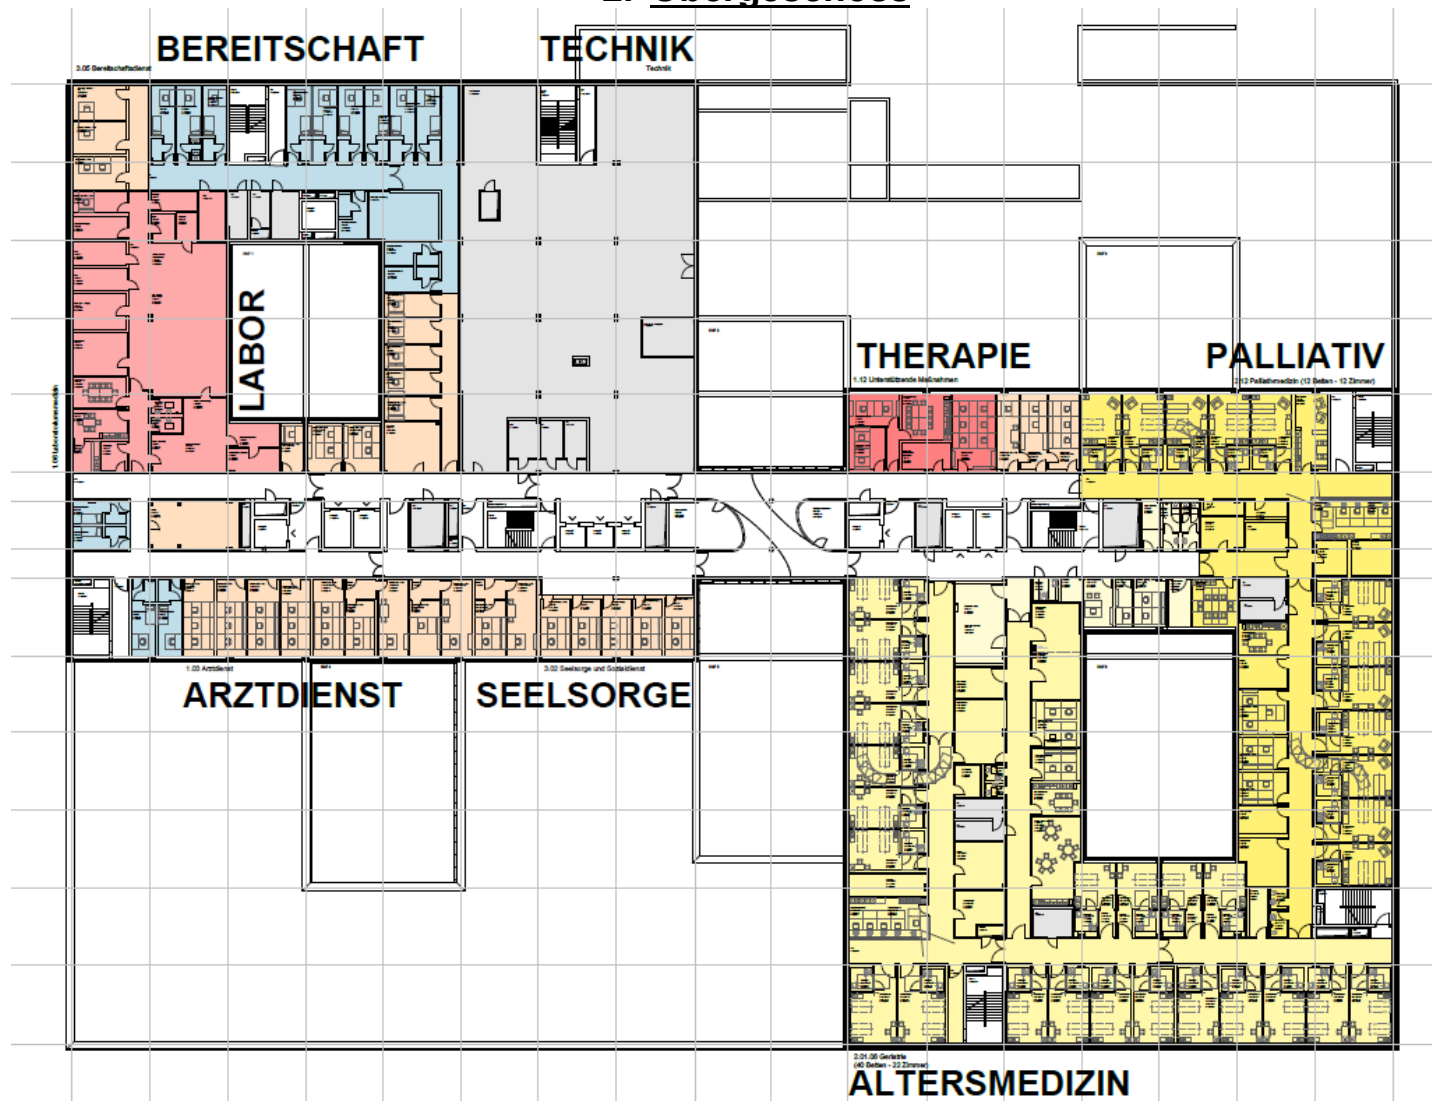


3. Obergeschoss

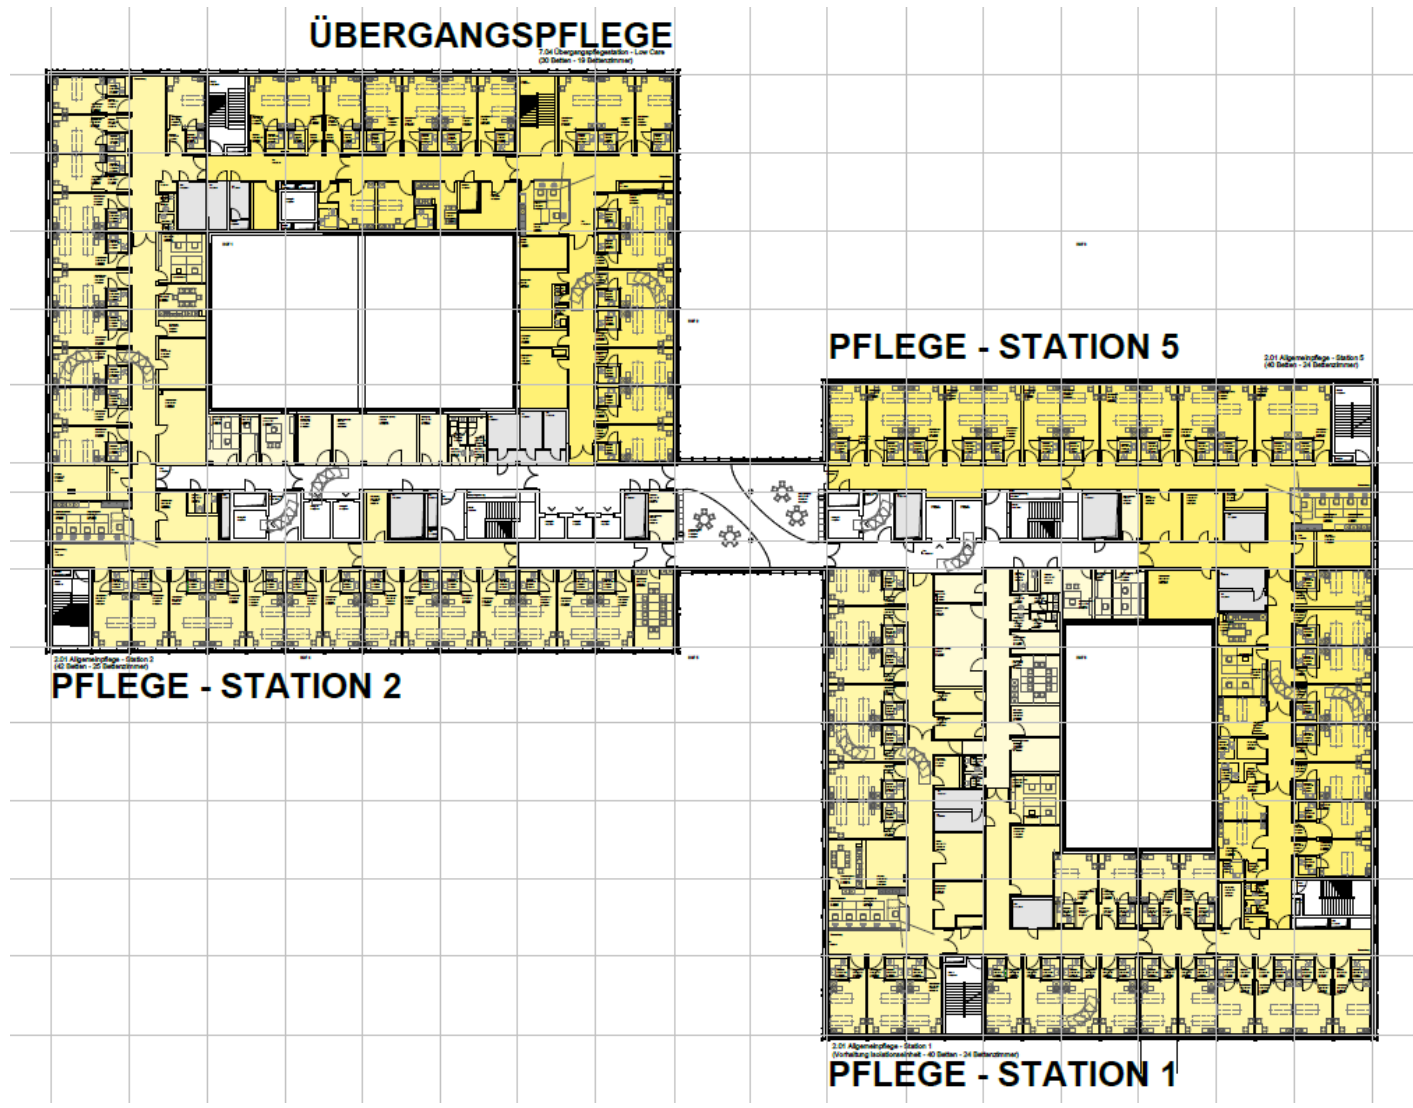


4. Obergeschoss

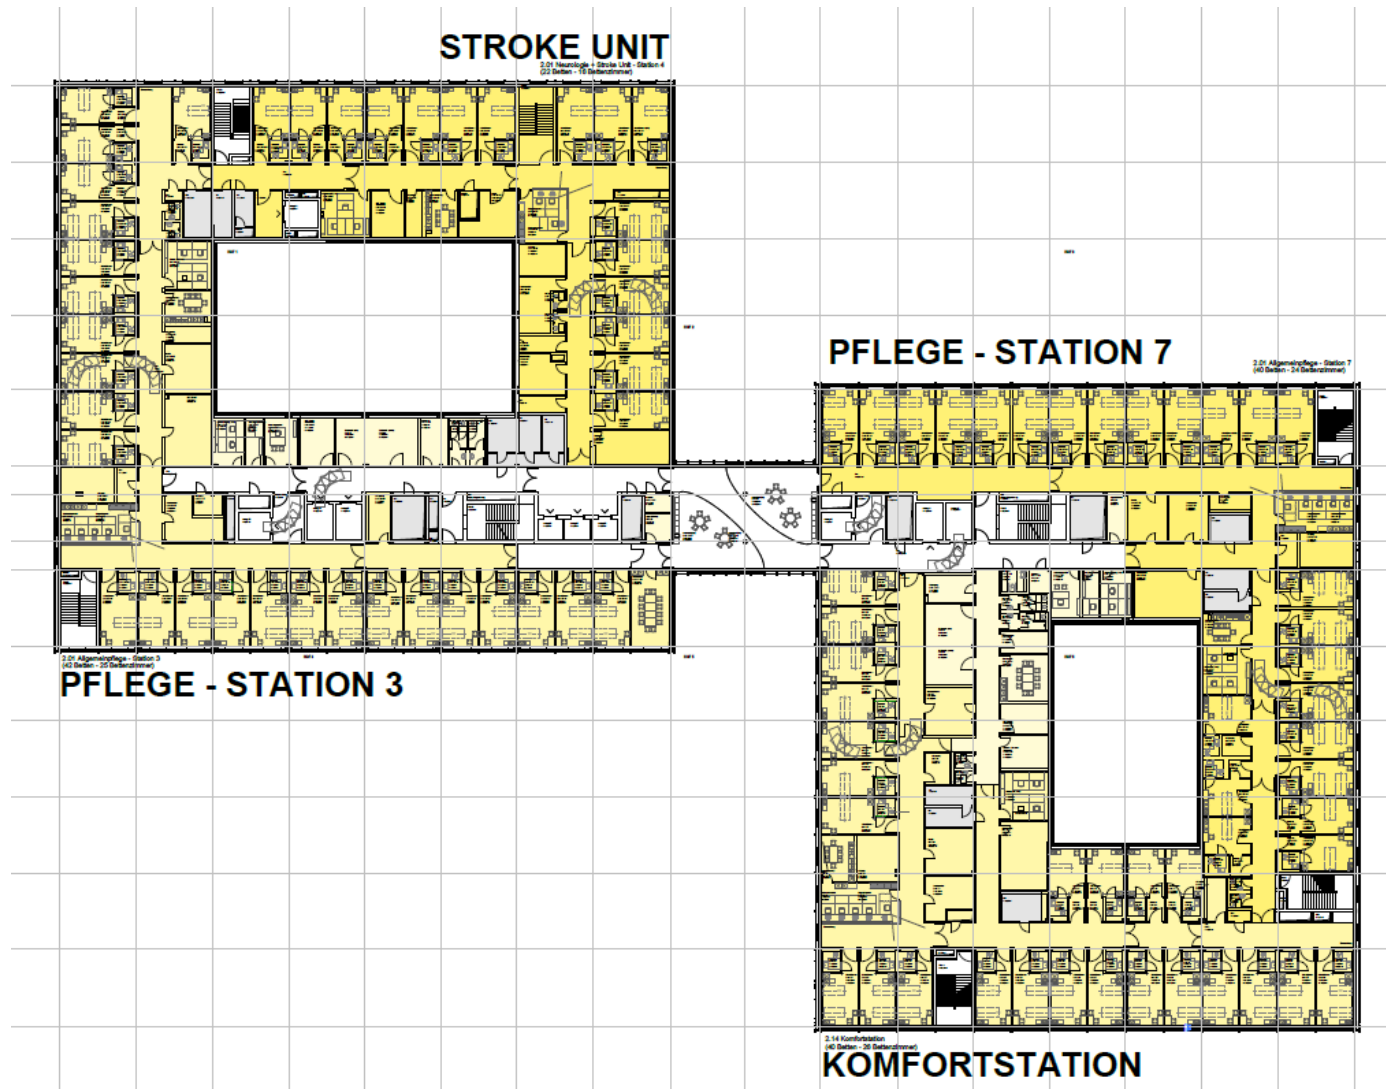

5. Obergeschoss

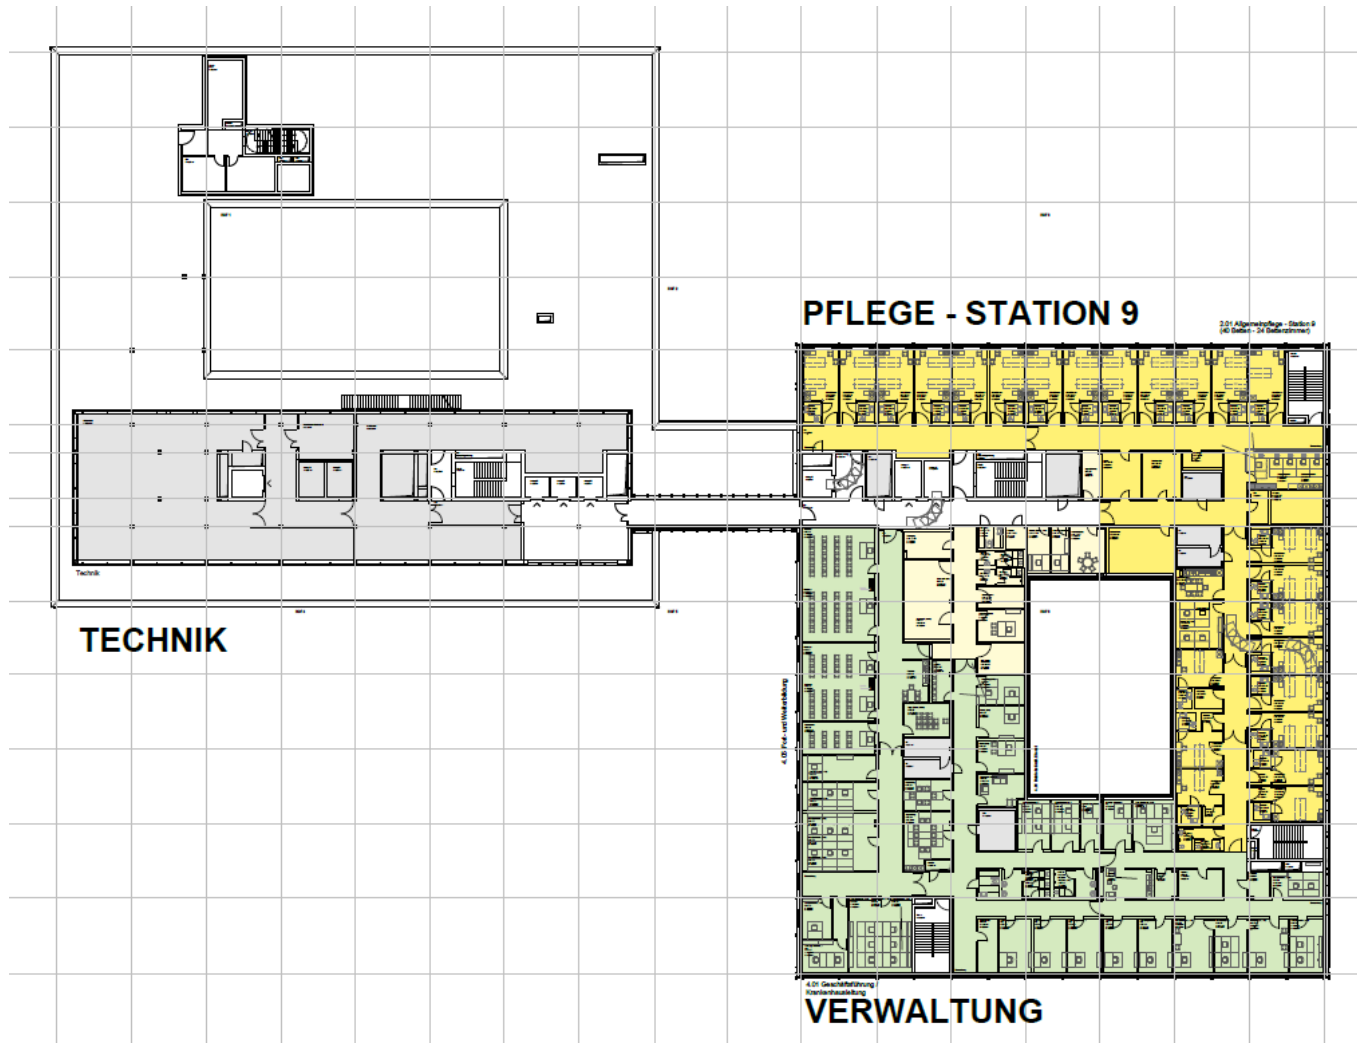

DG – Hubschrauberlandeplatz

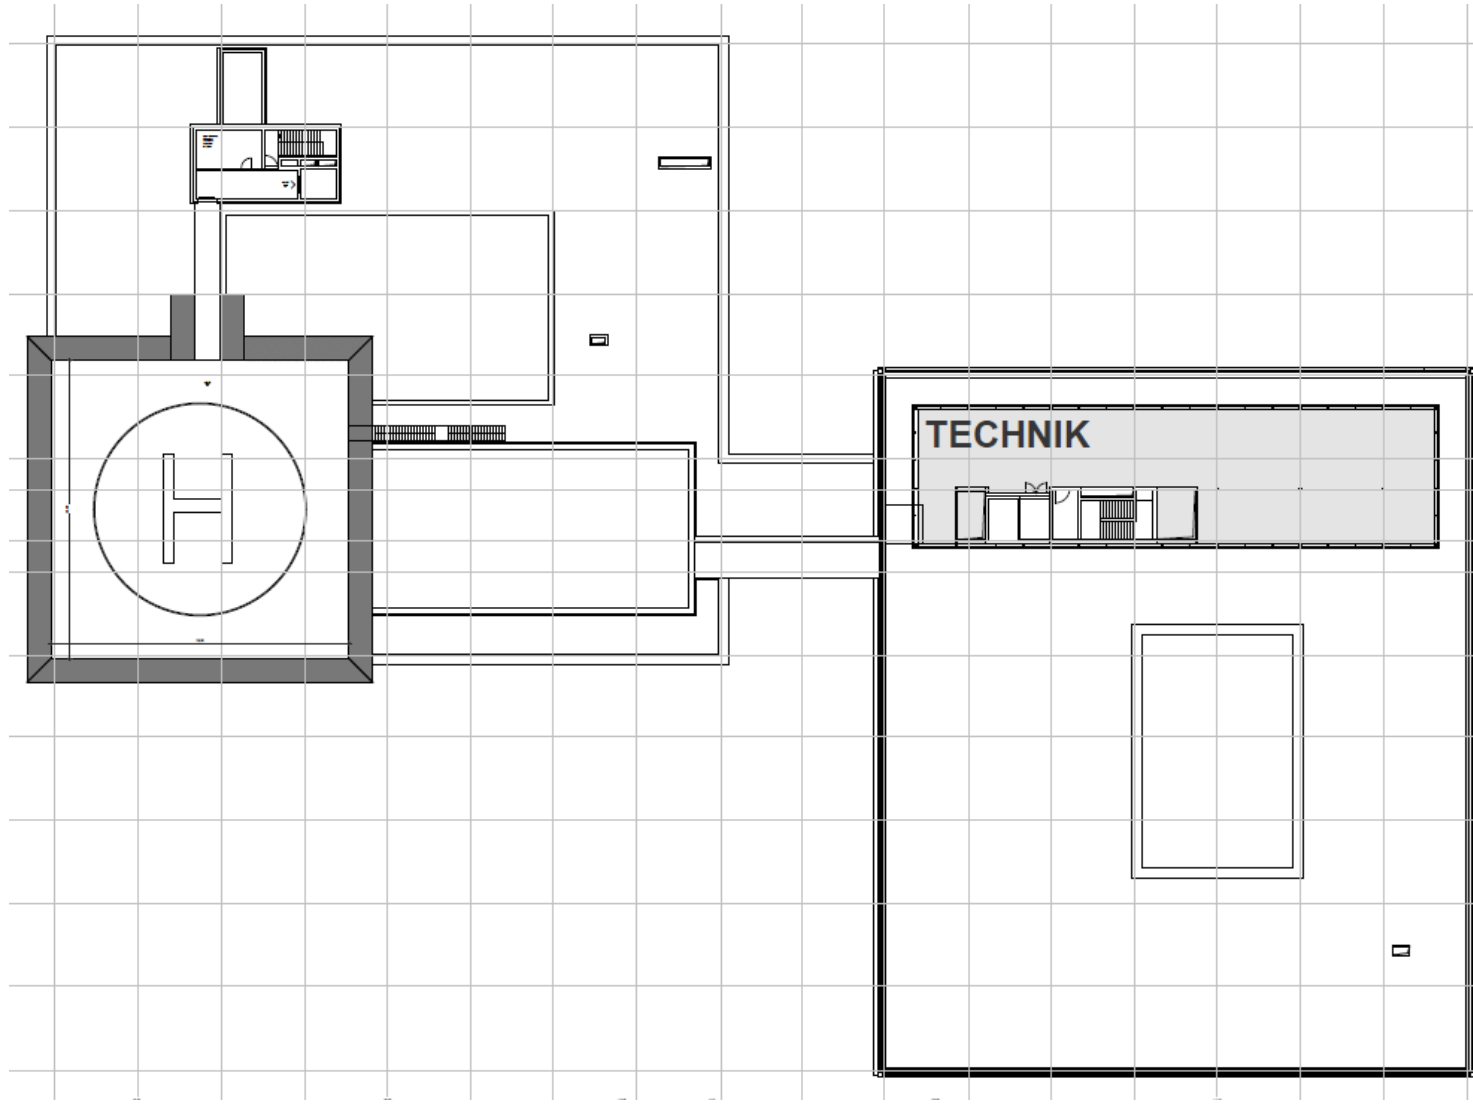

Untergeschoss

