


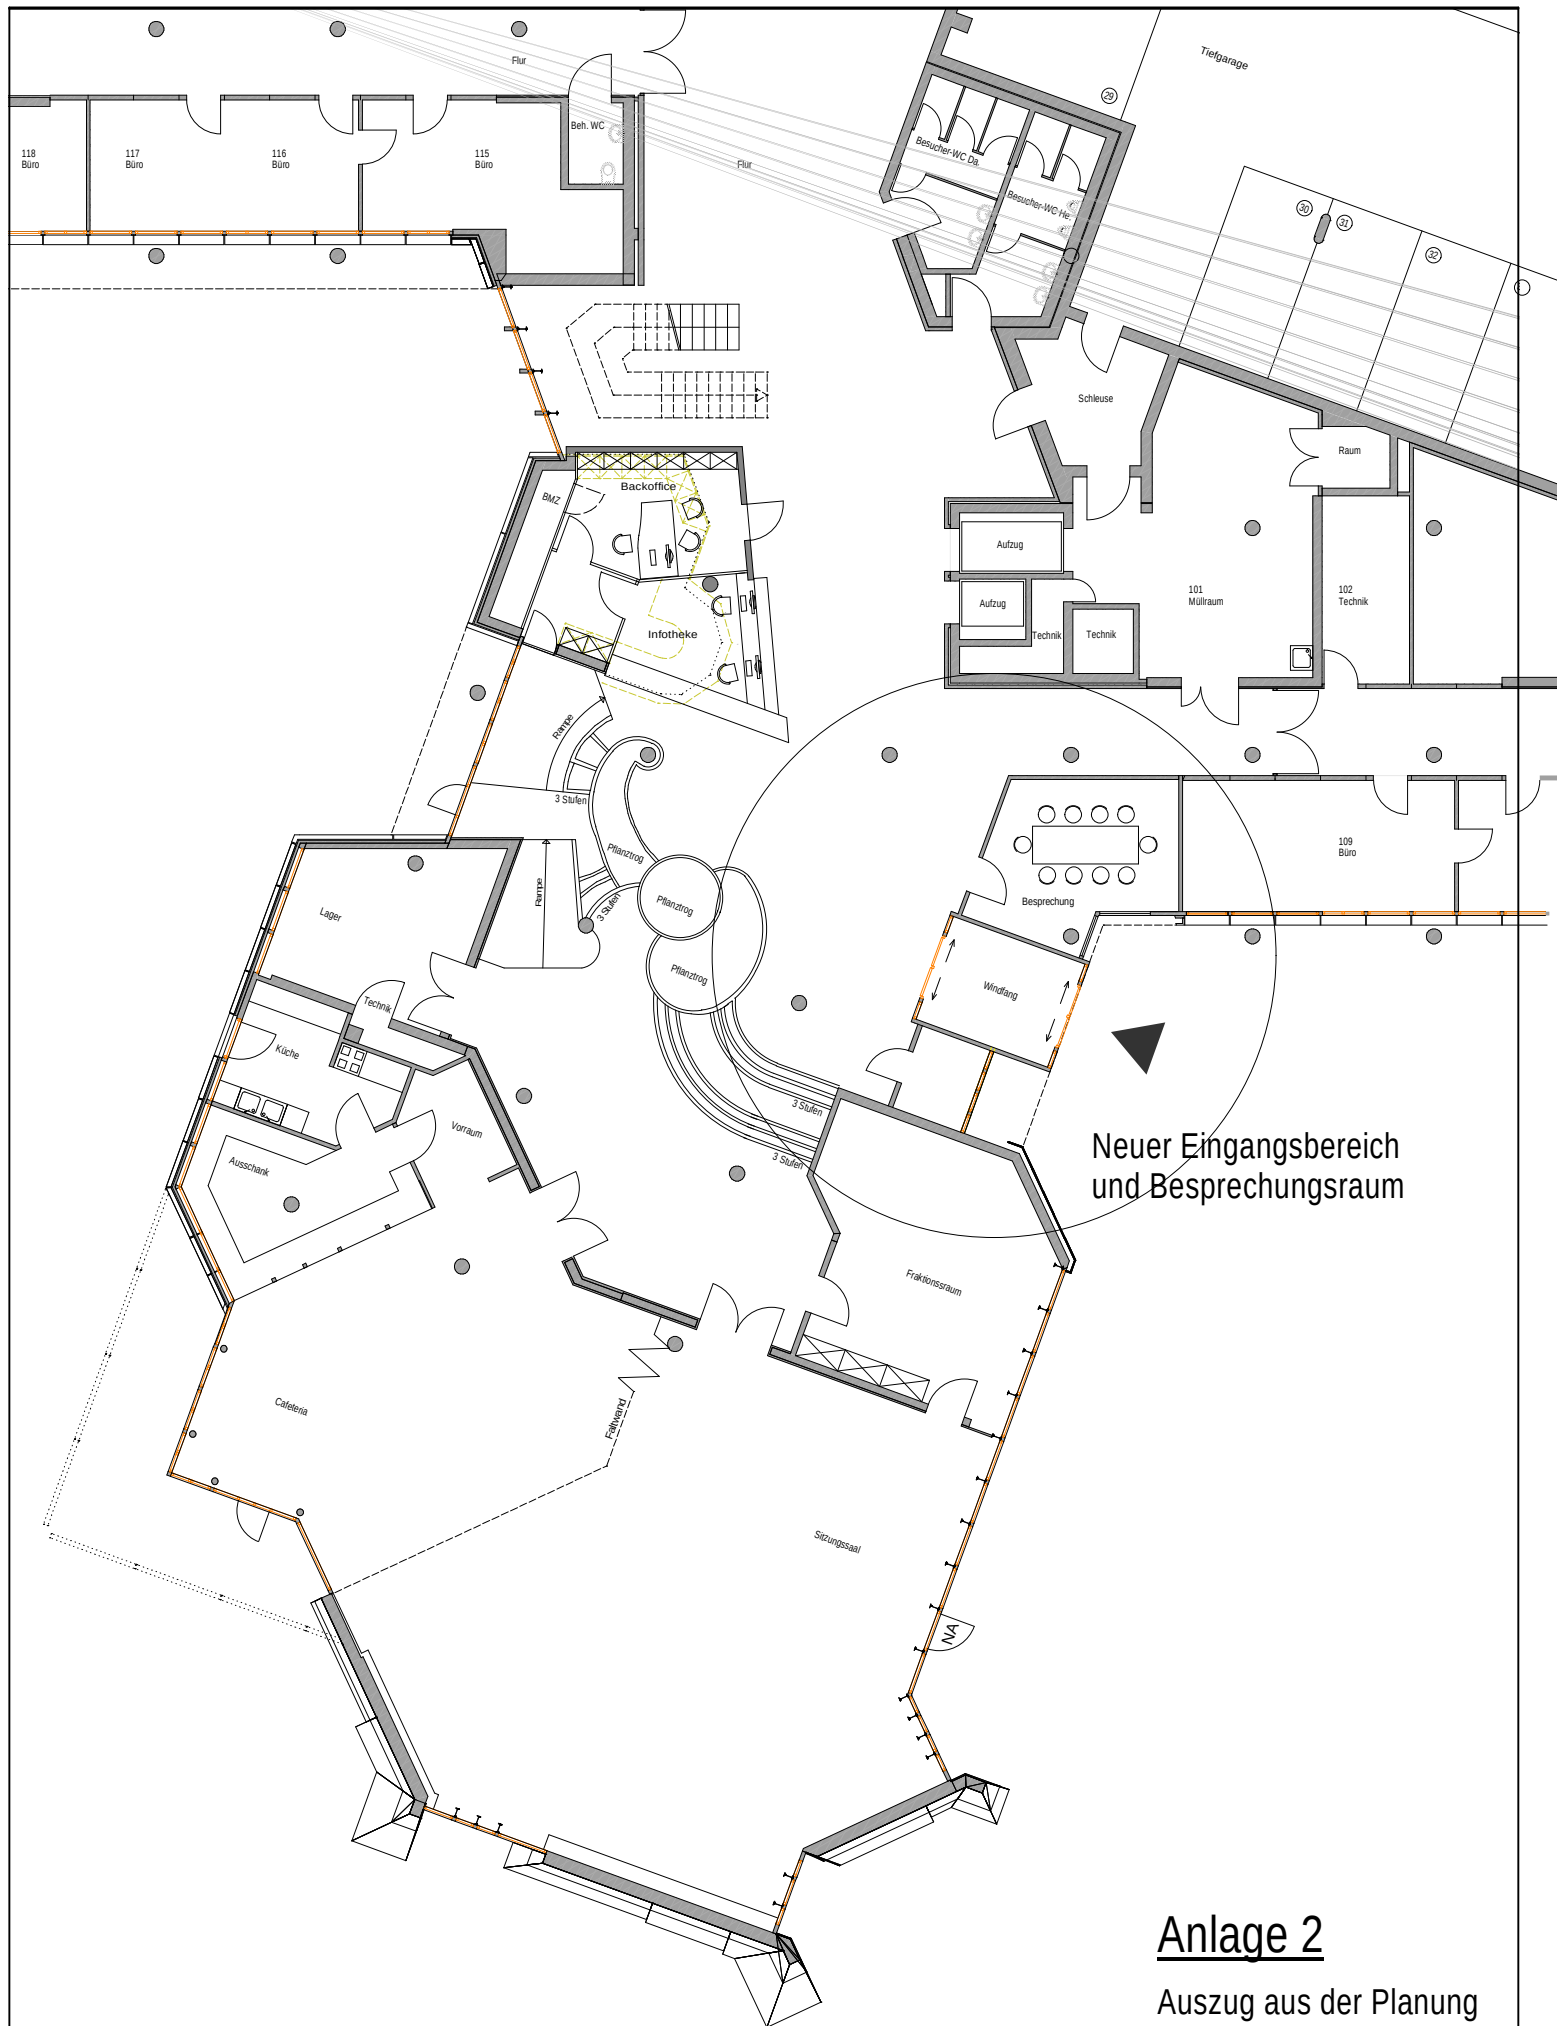

Anlage 2

Auszug aus der Planung
Ebene 1