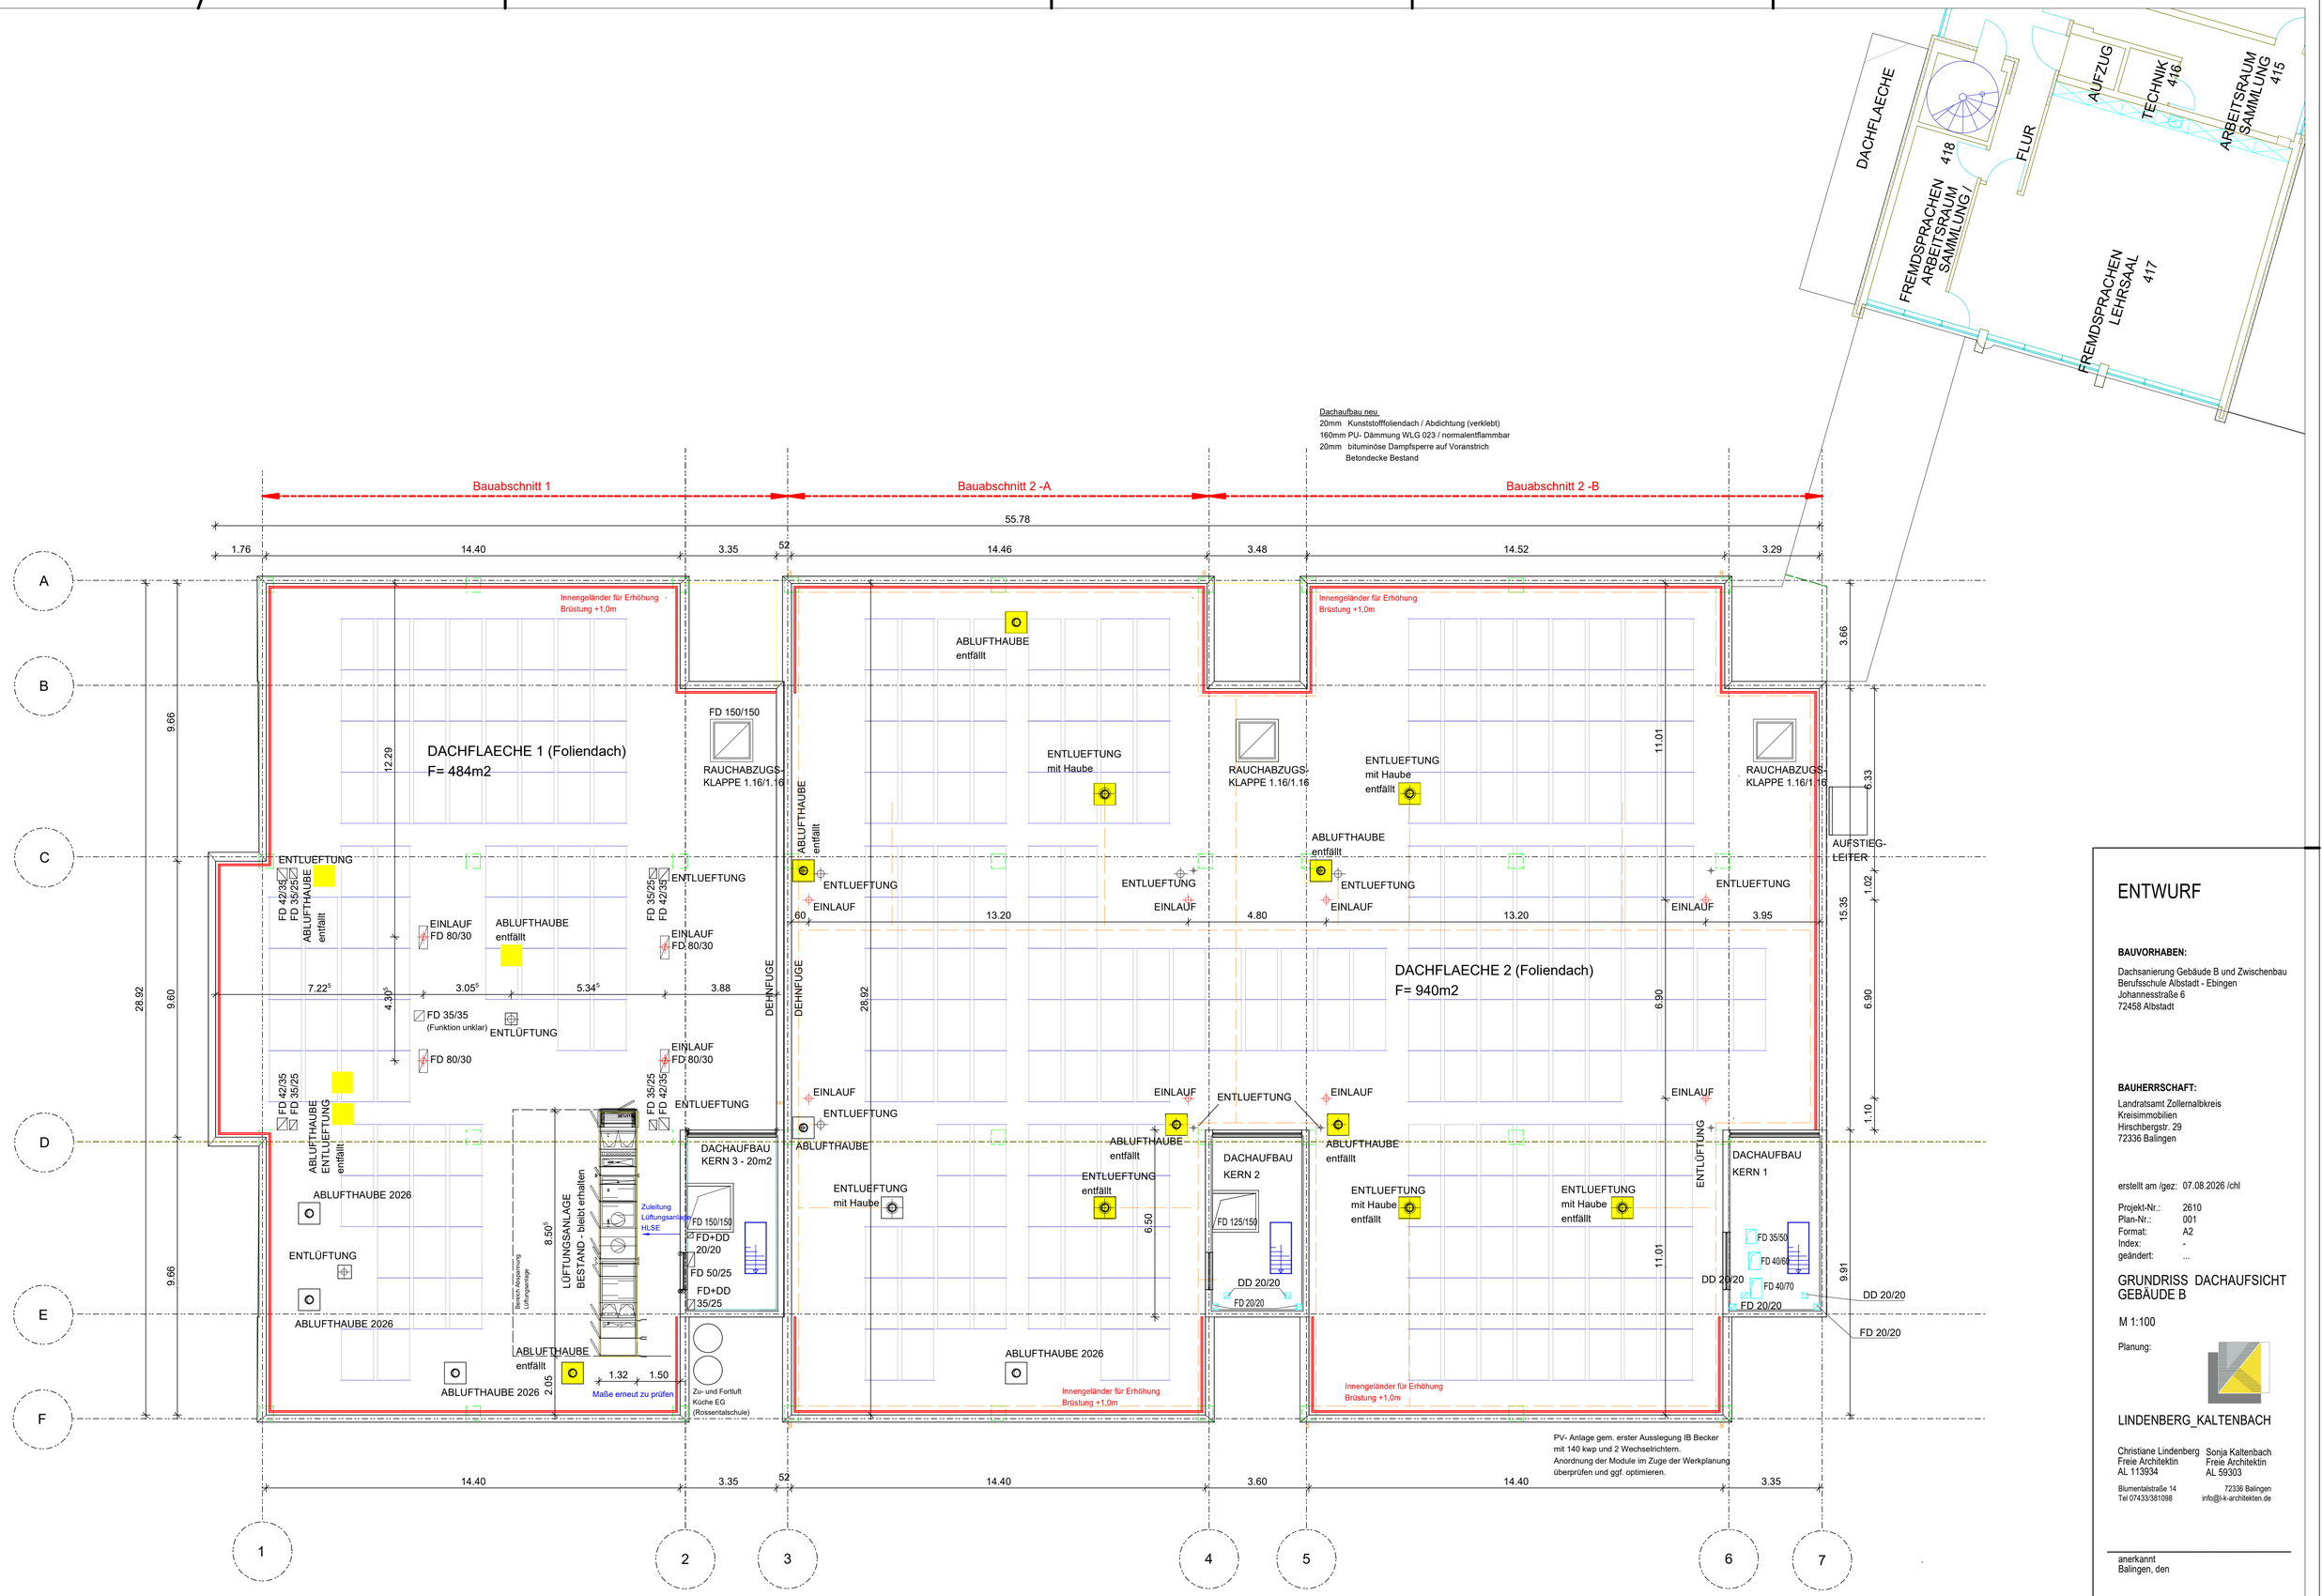



# ENTWURF

**BAUVORHABEN:**

Dachsanierung Gebäude B und Zwischenbau
Berufsschule Albstadt - Ebingen
Johannesstraße 6
72458 Albstadt

**BAUHERRSCHAFT:**

Landratsamt Zollernalbkreis
Kreisimmobilien
Hirschbergstr. 29
72336 Balingen

erstellt am /gez: 07.08.2026 /chl

| | |
|---|---|
| Projekt-Nr.: | 2610 |
| Plan-Nr.: | 001 |
| Format: | A2 |
| Index: | - |
| geändert: | ... |

## GRUNDRISS DACHAUFSICHT GEBÄUDE B

M 1:100

Planung:


LINDENBERG_KALTENBACH

Christiane Lindenberg
Freie Architektin
AL 113934

Sonja Kaltenbach
Freie Architektin
AL 59303

Blumentalstraße 14
Tel 07433/381098

72336 Balingen
info@lk-architekten.de


anerkannt
Balingen, den

Unterschrift Bauherr