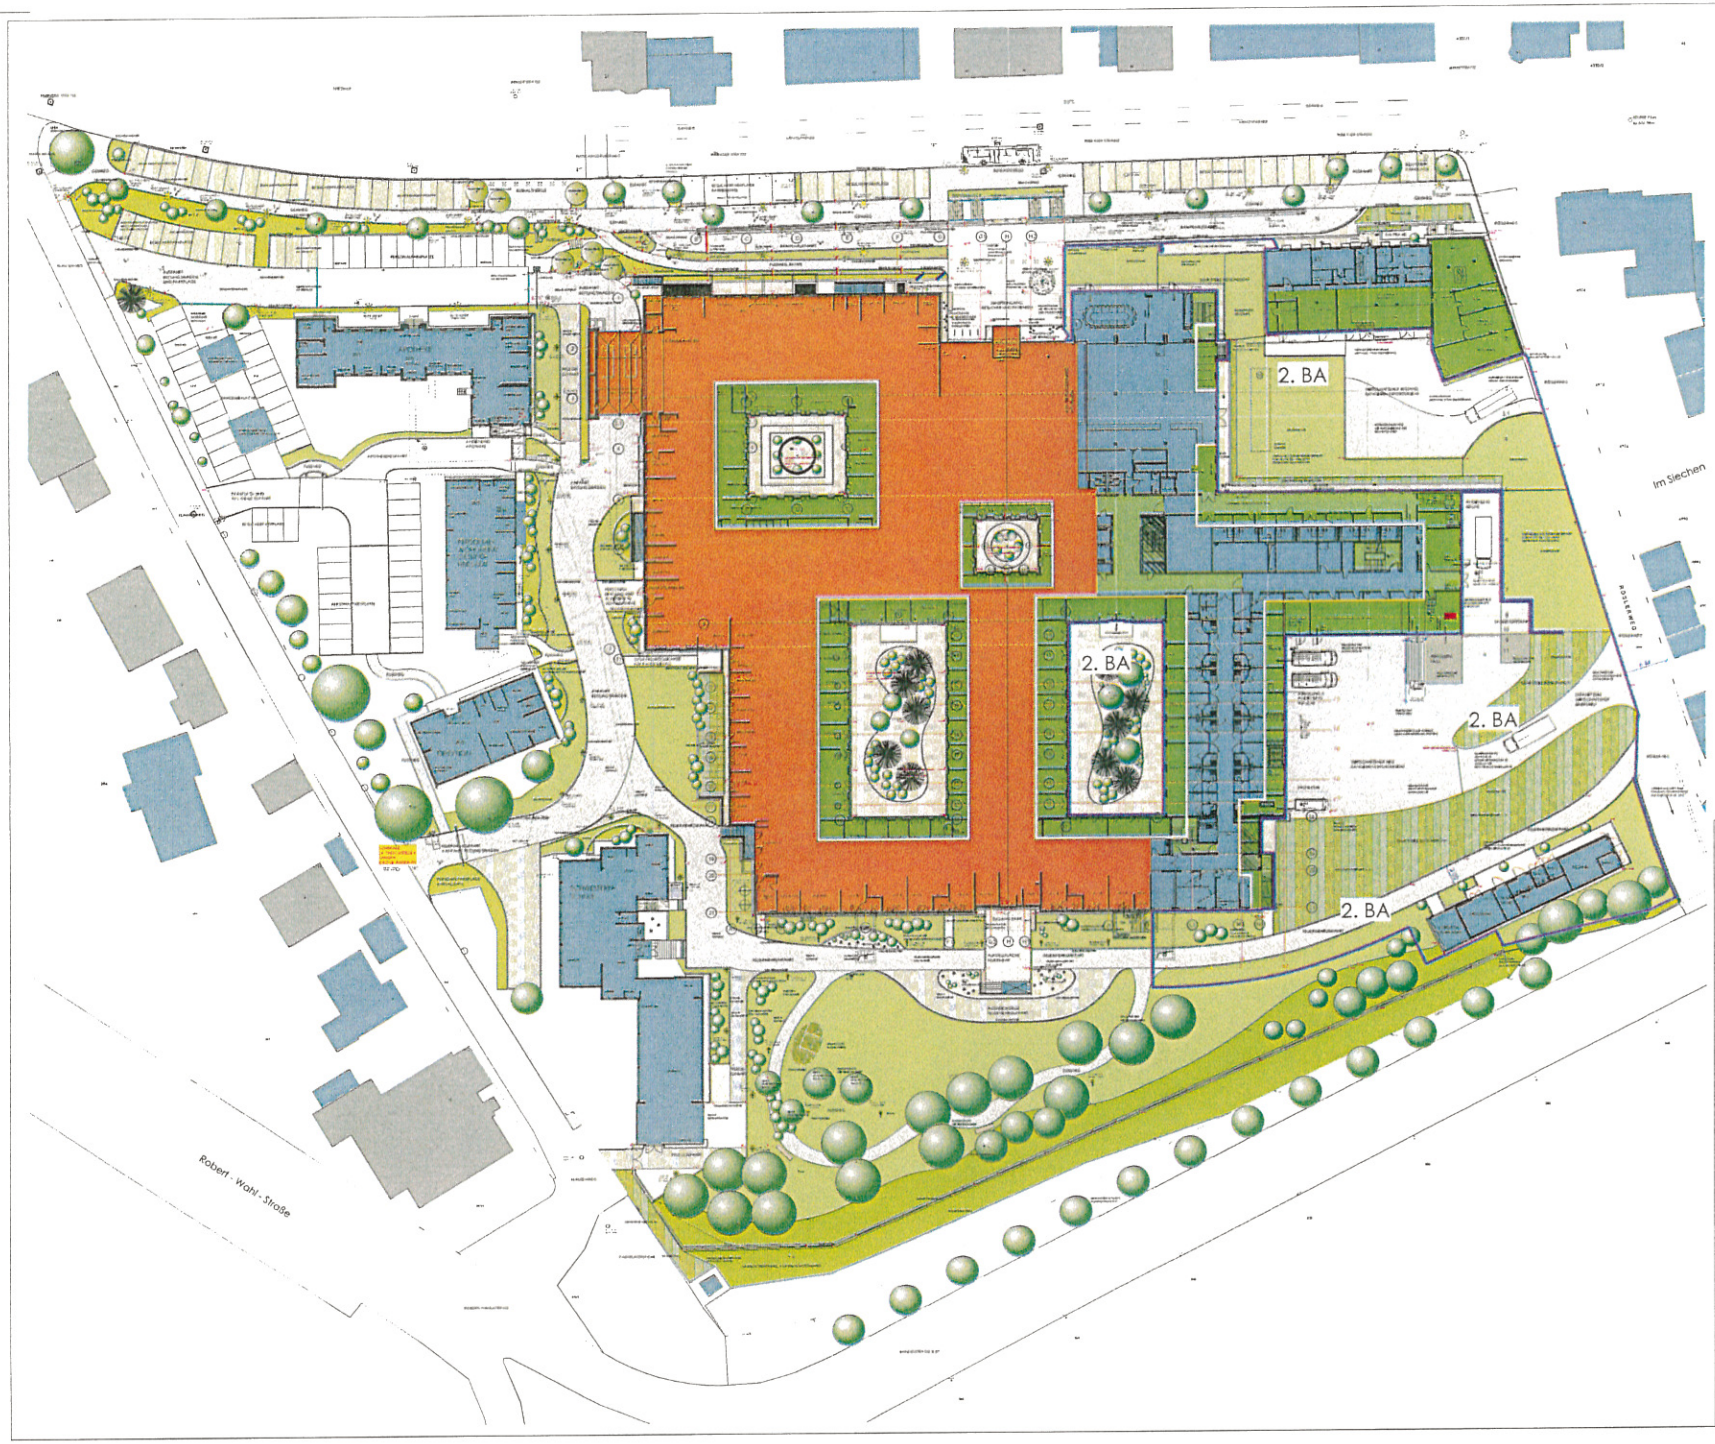

Nr.	Art der Änderung	Datum	Gez.

SANIERUNG UND ERWEITERUNG KRANKENHAUS BALINGEN

BAUHERR
LANDKREISAMT ZOLLERNALBKREIS
HOHENBERGSTR. 29
72336 BALINGEN
TEL. 07433 92-0
FAX. 07433 92-1534

GESCHÄFTSLEITUNG
TECHN. LEITUNG
ÄRZTL. DIREKTOR
PFLEGE DIREKTOR

ARCHITEKT
LUDES GENERALPLANER GMBH
KURFÜRSTENDAMM 177
10707 BERLIN
TEL. 030 / 700 1120
FAX. 030 / 700 162-160

ZUR ANSCHAUUNG FREIGEGEBEN
BERLIN / DEN

PLAN ERFASSER
JÄGER-STEGER-DIPPON-KÖCHERT
EGELNBURGSTR. 18
70190 STUTTGART
TEL. 0711/16174000
FAX. 0711/16174010
E-MAIL: info@jaeger-steger-dippon-koecherl.de

GEZ.	GEPR.	MASSSTAB
TS	IR	1:250
DATUM		
06/07/2011		
GESAMT		
15/07/2011		43-sas

PLANINHALT
OBERSICHT

PLANART Bau-Antrag
Lageplan

PLANNUMMER
100_0220_ IRL_ 20
01 5001 000 0