


524.41 ü. NN
 A-a A-b A-c A-d A-e A-f A-g A-h A-i E1
 525.14 ü. NN 525.13 ü. NN 525.14 ü. NN 525.13 ü. NN 525.61 ü. NN 525.64 ü. NN
 524.34 ü. NN 525.17 ü. NN 525.22 ü. NN 525.17 ü. NN 525.22 ü. NN 525.22 ü. NN 525.22 ü. NN 525.66 ü. NN
 524.44 ü. NN 524.44 ü. NN 525.24 ü. NN 525.24 ü. NN
 524.48 ü. NN 525.22 ü. NN
 WR WS WT G-o

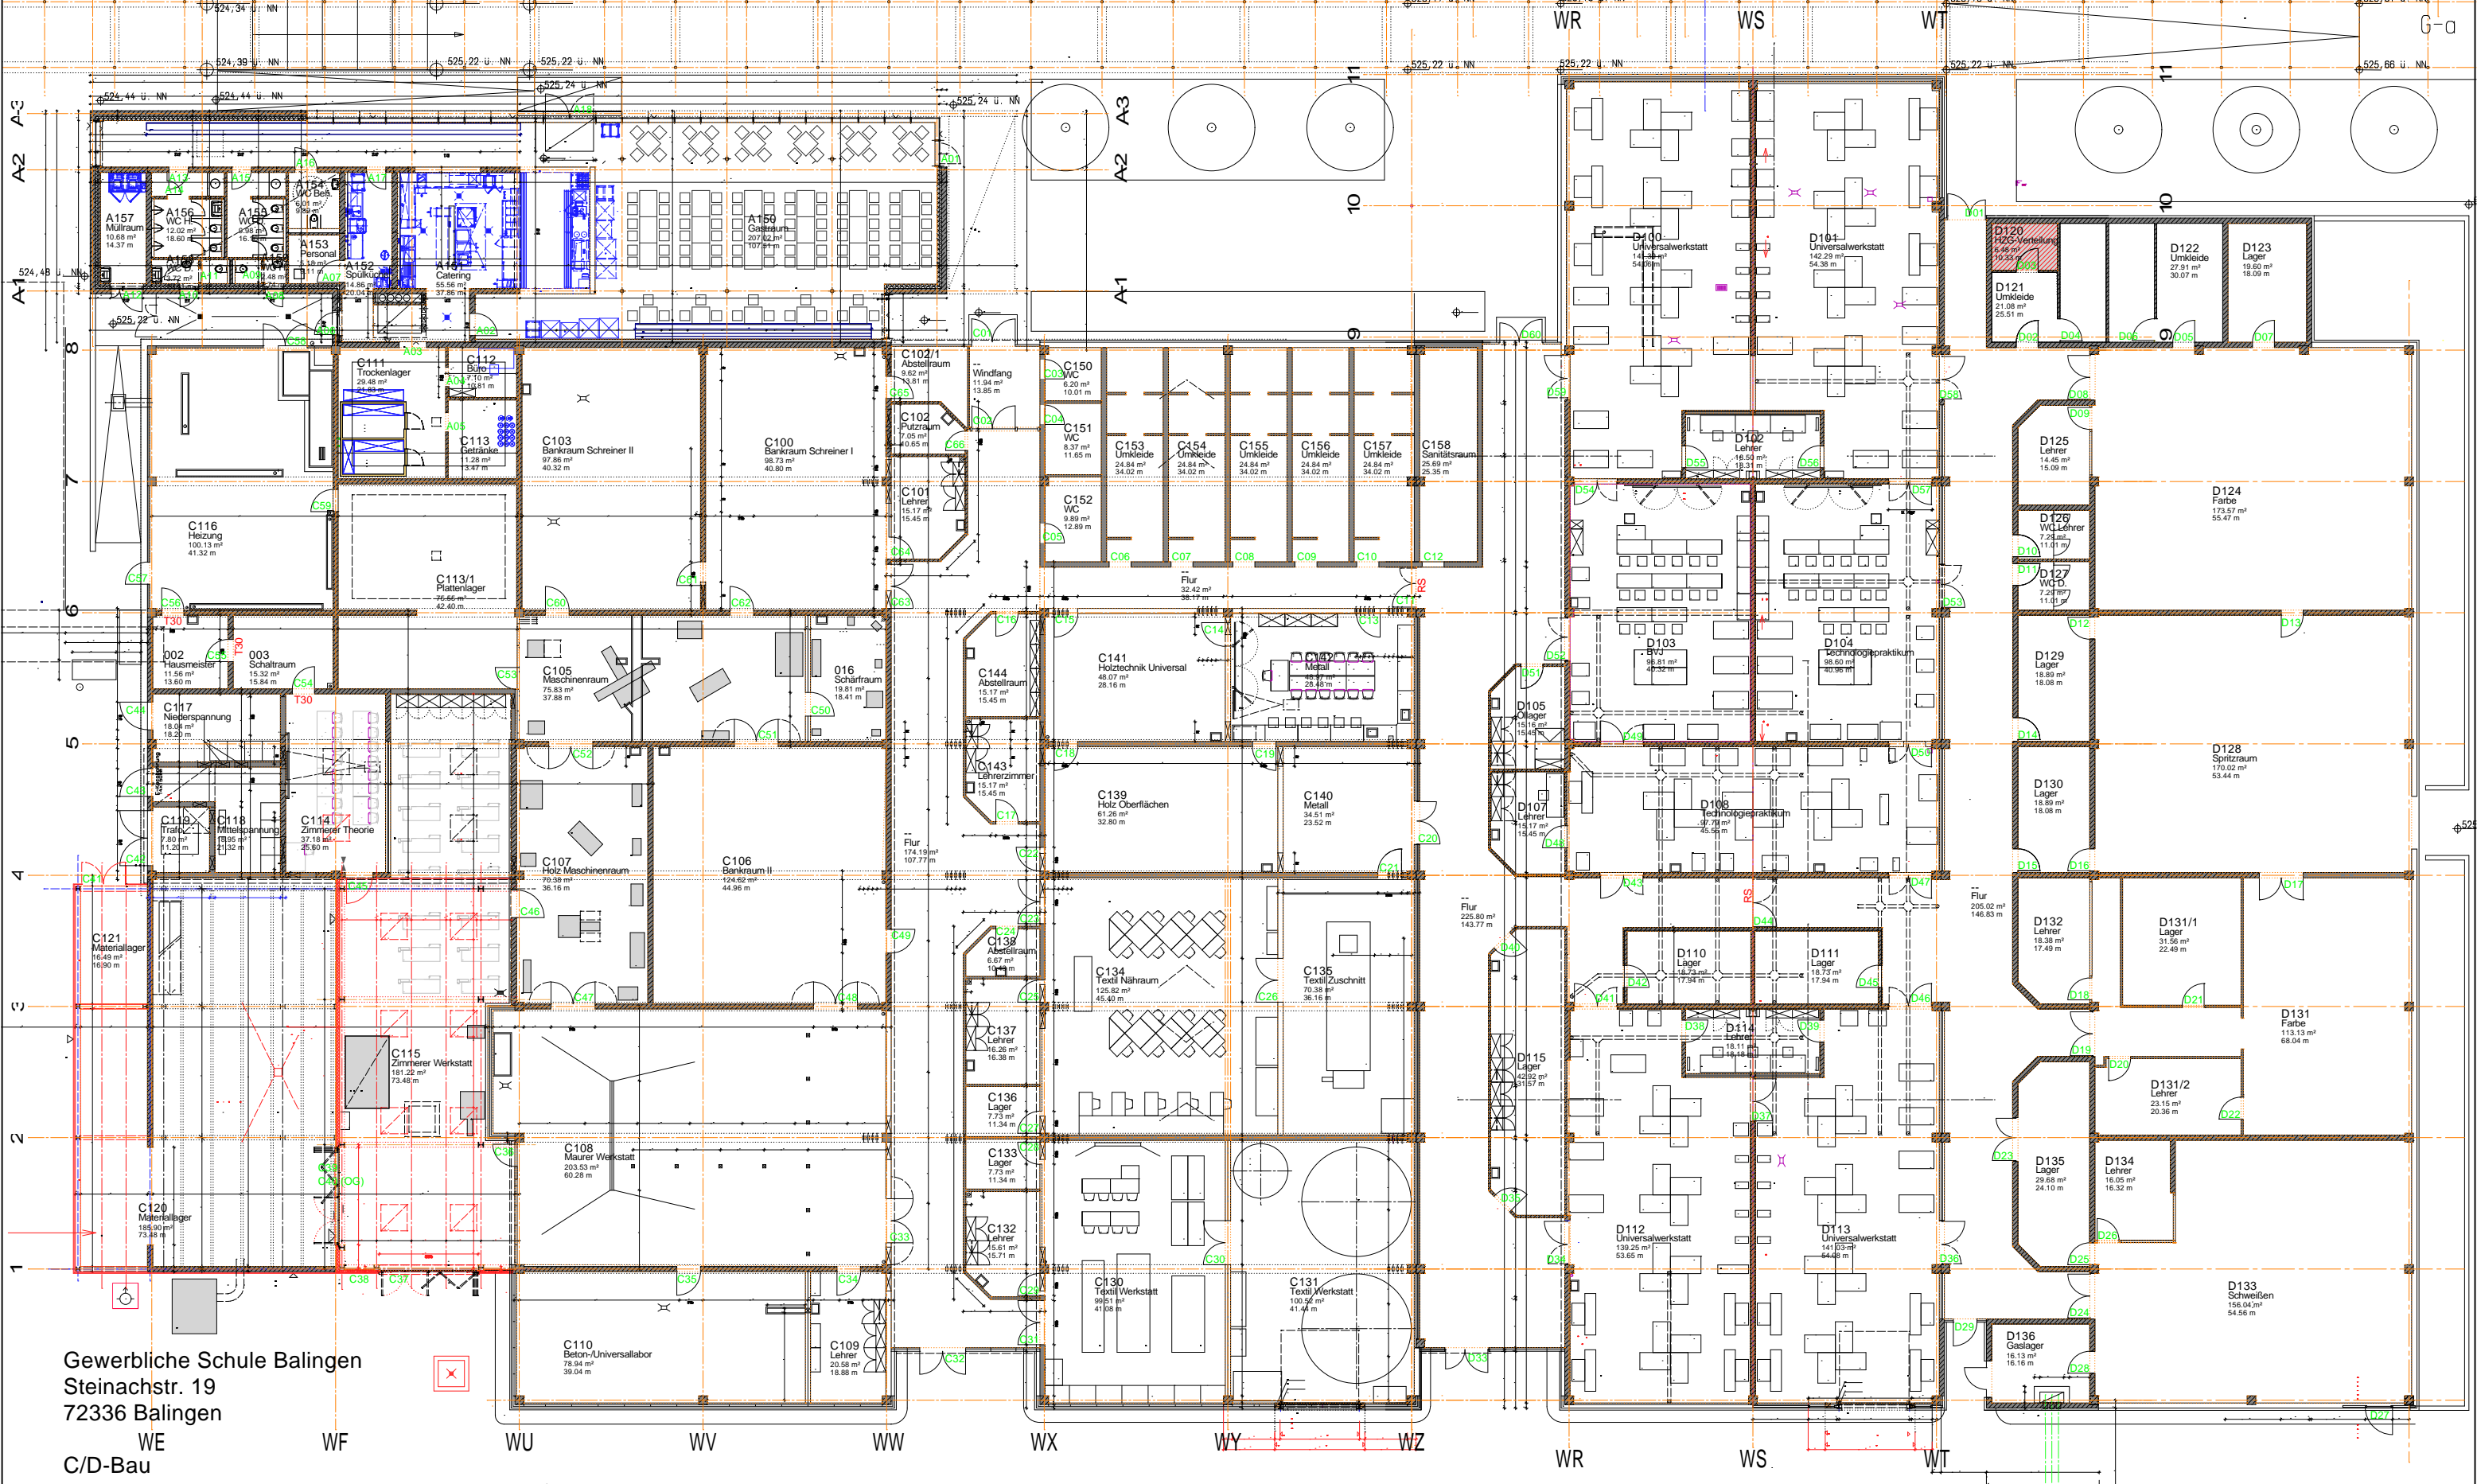

Gewerbliche Schule Balingen
 Steinachstr. 19
 72336 Balingen
 WE WF WU WV WW WX WY WZ WR WS WT
 C/D-Bau

30.08.2018 M. 1:275