


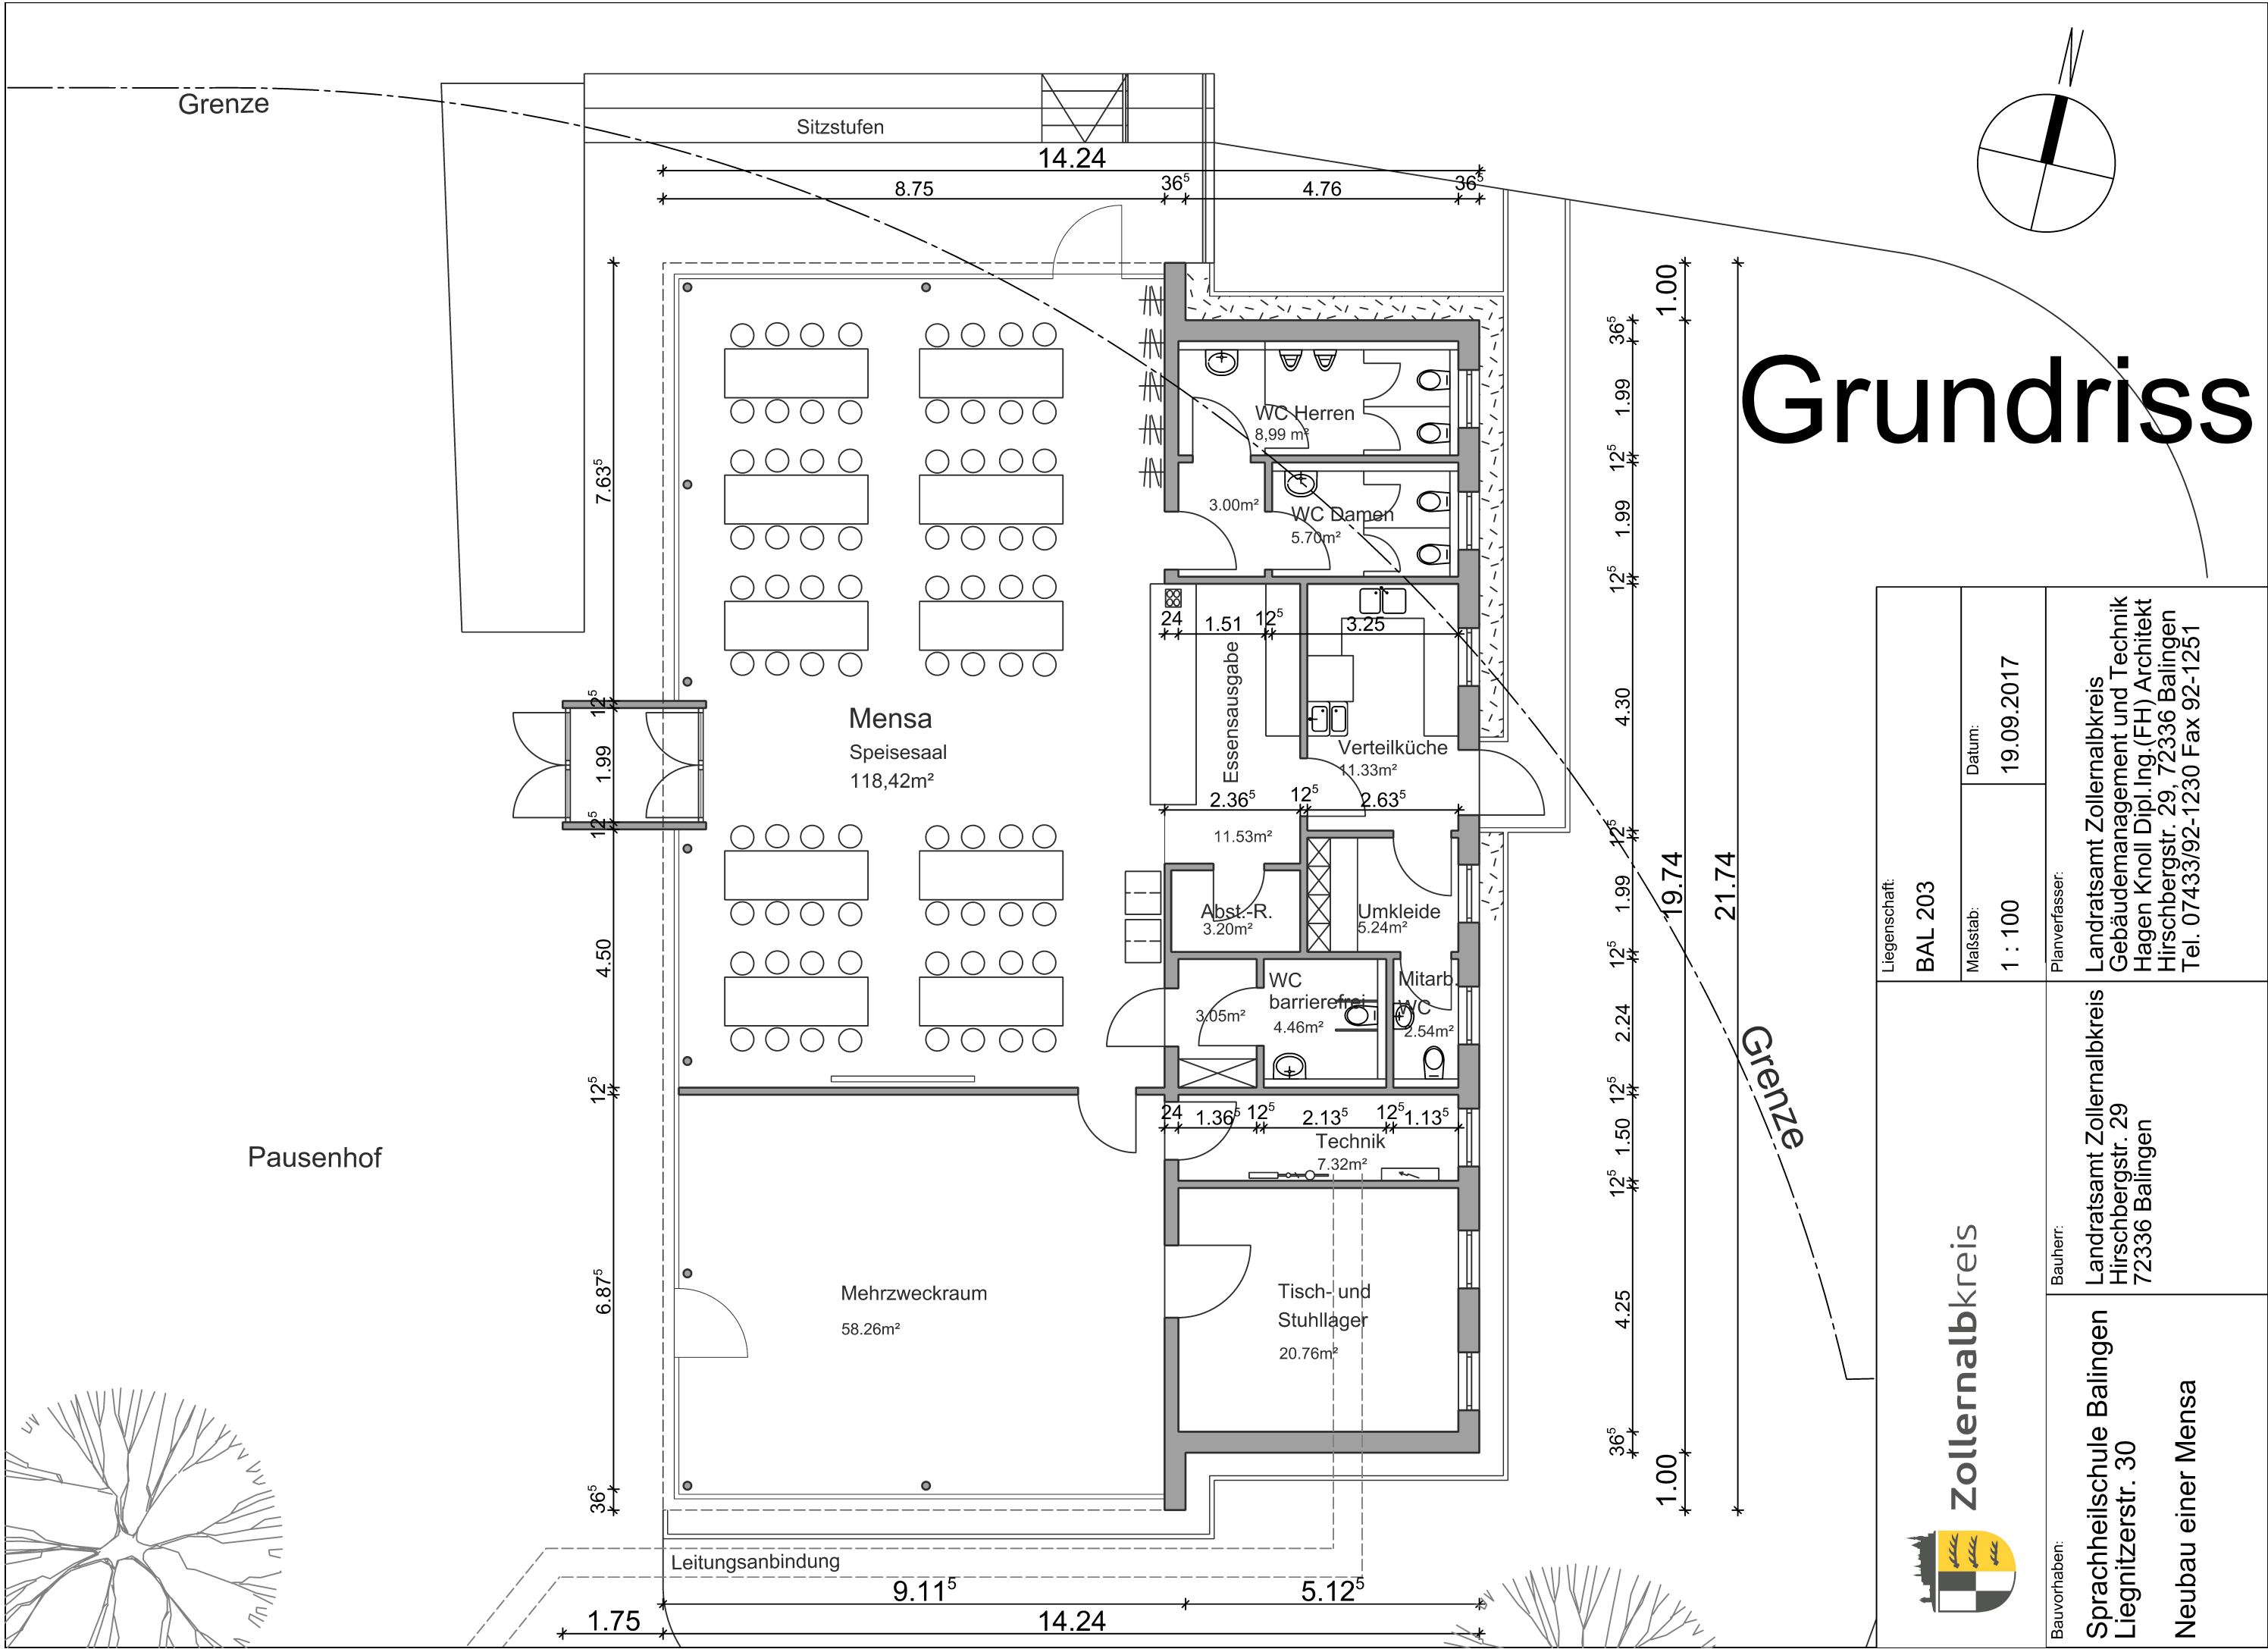

 Zollernalbkreis	Liegenschaft: BAL 203		Datum: 19.09.2017	Planverfasser: Landratsamt Zollernalbkreis Gebäudemanagement und Technik Hagen Knoll Dipl.Ing.(FH) Architekt Hirschbergstr. 29, 72336 Balingen Tel. 07433/92-1230 Fax 92-1251
	Maßstab: 1 : 100			
Bauherr: Landratsamt Zollernalbkreis Hirschbergstr. 29 72336 Balingen		Bauvorhaben: Sprachheilschule Balingen Liegnitzerstr. 30 Neubau einer Mensa		