


**Maschinen:**

- |                              |                               |
|------------------------------|-------------------------------|
| 1 Hobelautomat - Ø160        | 11 Kreissäge - Ø160           |
| 2 Kapp-/Gehrungssäge - Ø200  | 12 Bodensauger - Ø160         |
| 3 Bandsäge - Ø120            | 13 Tischfräse - Ø180          |
| 4 Langlochbohrmaschine       | 14 Formatkreissäge - Ø160     |
| 5 Dickenhobelmaschine - Ø160 | 15 Zuschnittssäge 1 - Ø160    |
| 6 Drechselbank - Ø100        | 16 Bandsäge                   |
| 7 CNC - Ø300                 | 17 Furnierpresse              |
| 8 Bodensauger - Ø120         | 18 Formatkreissäge - Ø160     |
| 9 Bandsäge - Ø160            | 19 Bandschleifmaschine - Ø160 |
| 10 Abrichte - Ø160           | 20 Furnierzuschnittssäge      |

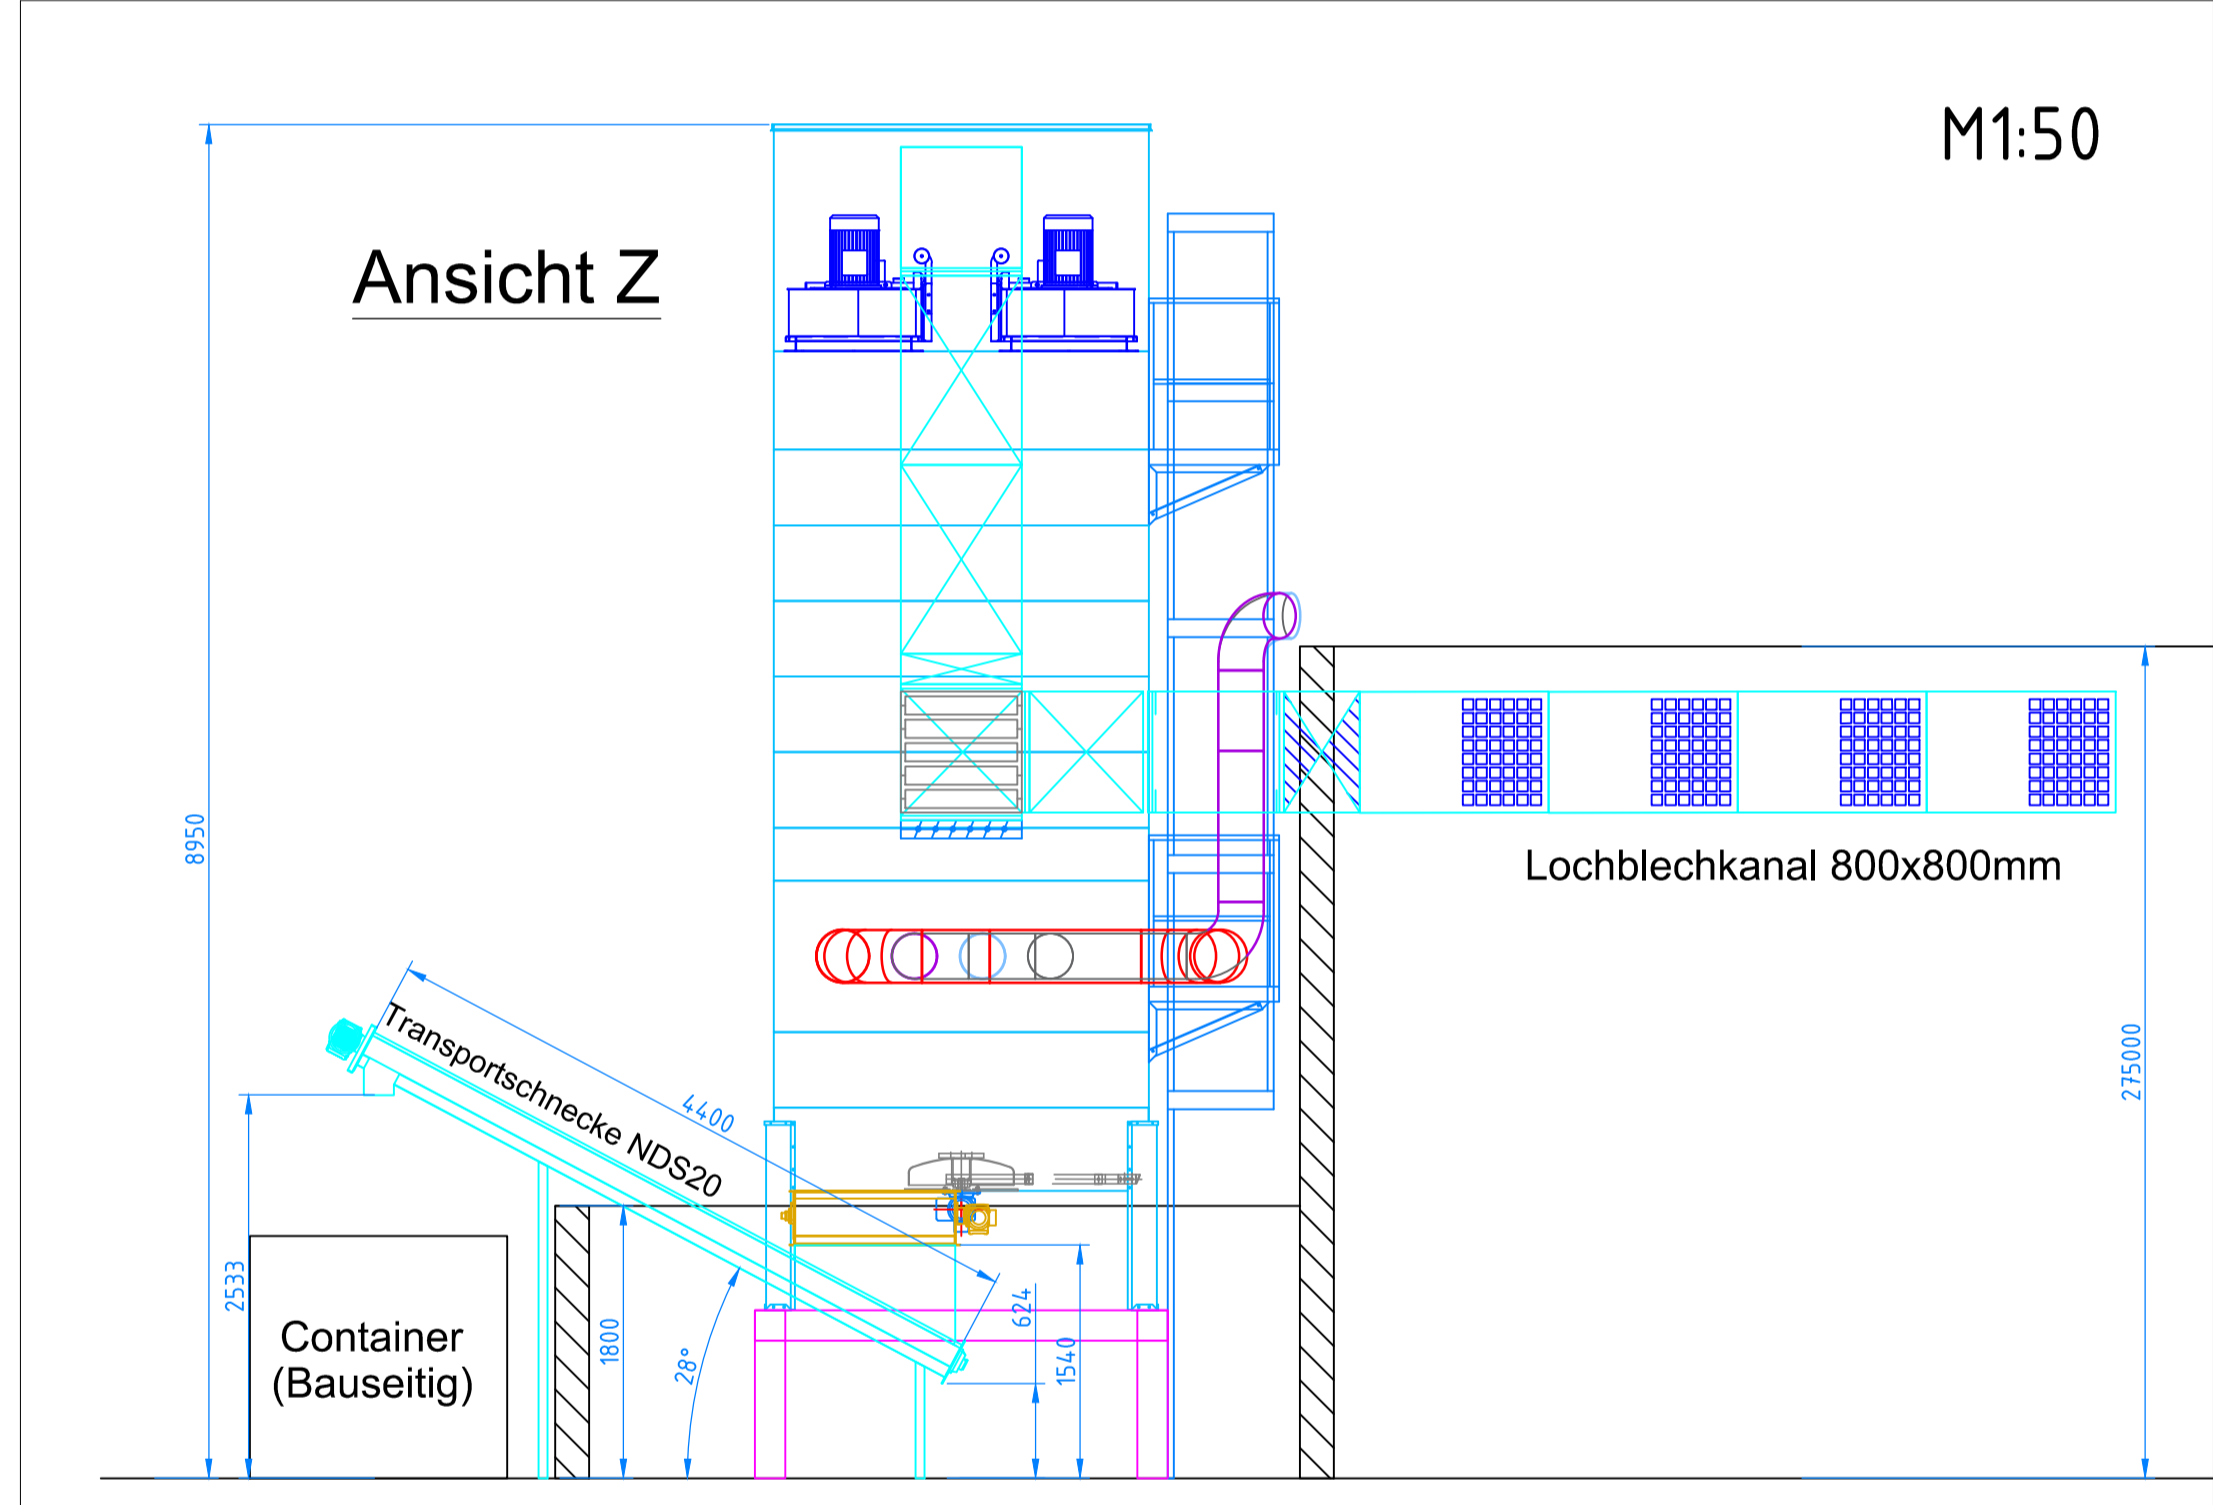



- |                  |                  |                  |
|------------------|------------------|------------------|
| <b>Strang 1:</b> | <b>Strang 2:</b> | <b>Strang 3:</b> |
| ① 350-350-200    | ① 300-300-160    | ① 300-300-160    |
| ② 350-350-120    | ② 160-160-100    | ② 300-250-160    |
|                  | ③ 300-300-160    | ③ 250-250-160    |
|                  | ④ 300-300-160    | ④ 250-250-180    |
|                  | ⑤ 300-300-160    | ⑤ 250-160-160    |
|                  | ⑥ 160-160-160    |                  |

Verwendungsbereich: Angebotserstellung	Erstellt durch: dfischer	Genehmigt von:	Rev. 00	Ausgabedatum: 05.02.2021	Status: In Bearbeitung	Dokument: DOC00067035	Maßstab: 1:75	Format: DIN A1
Diese Zeichnung darf ohne Erlaubnis der NESTRO Lufttechnik GmbH nicht kopiert, zur Ausführung benutzt oder an dritte Personen ausgehändigt werden (zum 10.01.2011)						Aufstellungsplan Anlagenplan Ansichten	Angebotsnummer: ... Kunde: Gewerbliches Schulzentrum Balingen verantwortlicher Außendienst: Häge	
NESTRO Lufttechnik GmbH eMail: info@nestro.de Web: www.nestro.de								

Filterhaus Typ NFHSU 9/9 - 30 mit Zellenradschleuse  
 Ansicht A      Ansicht B

Ansicht C

Ansicht D

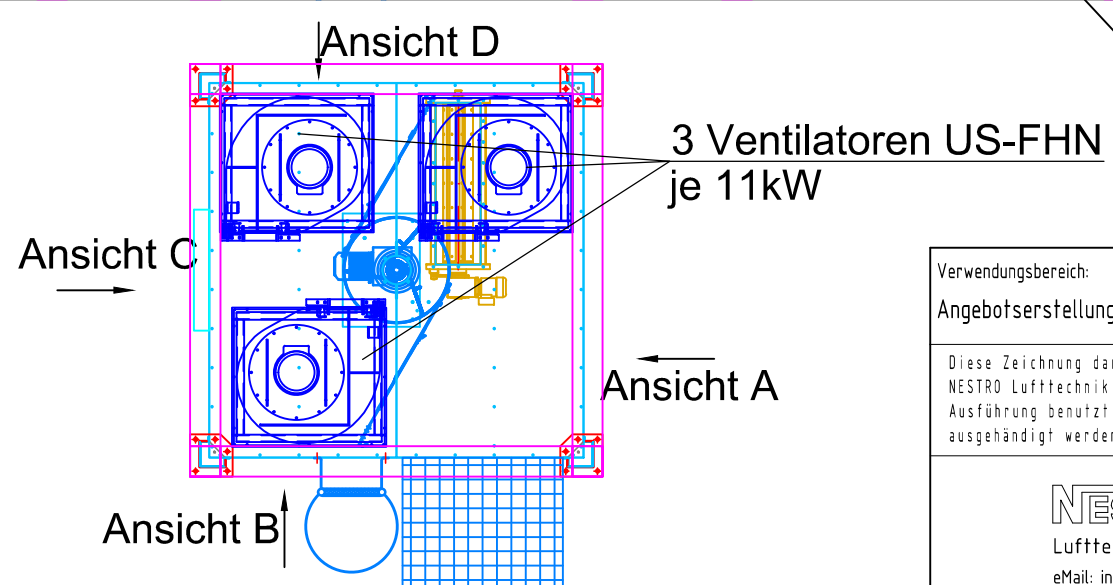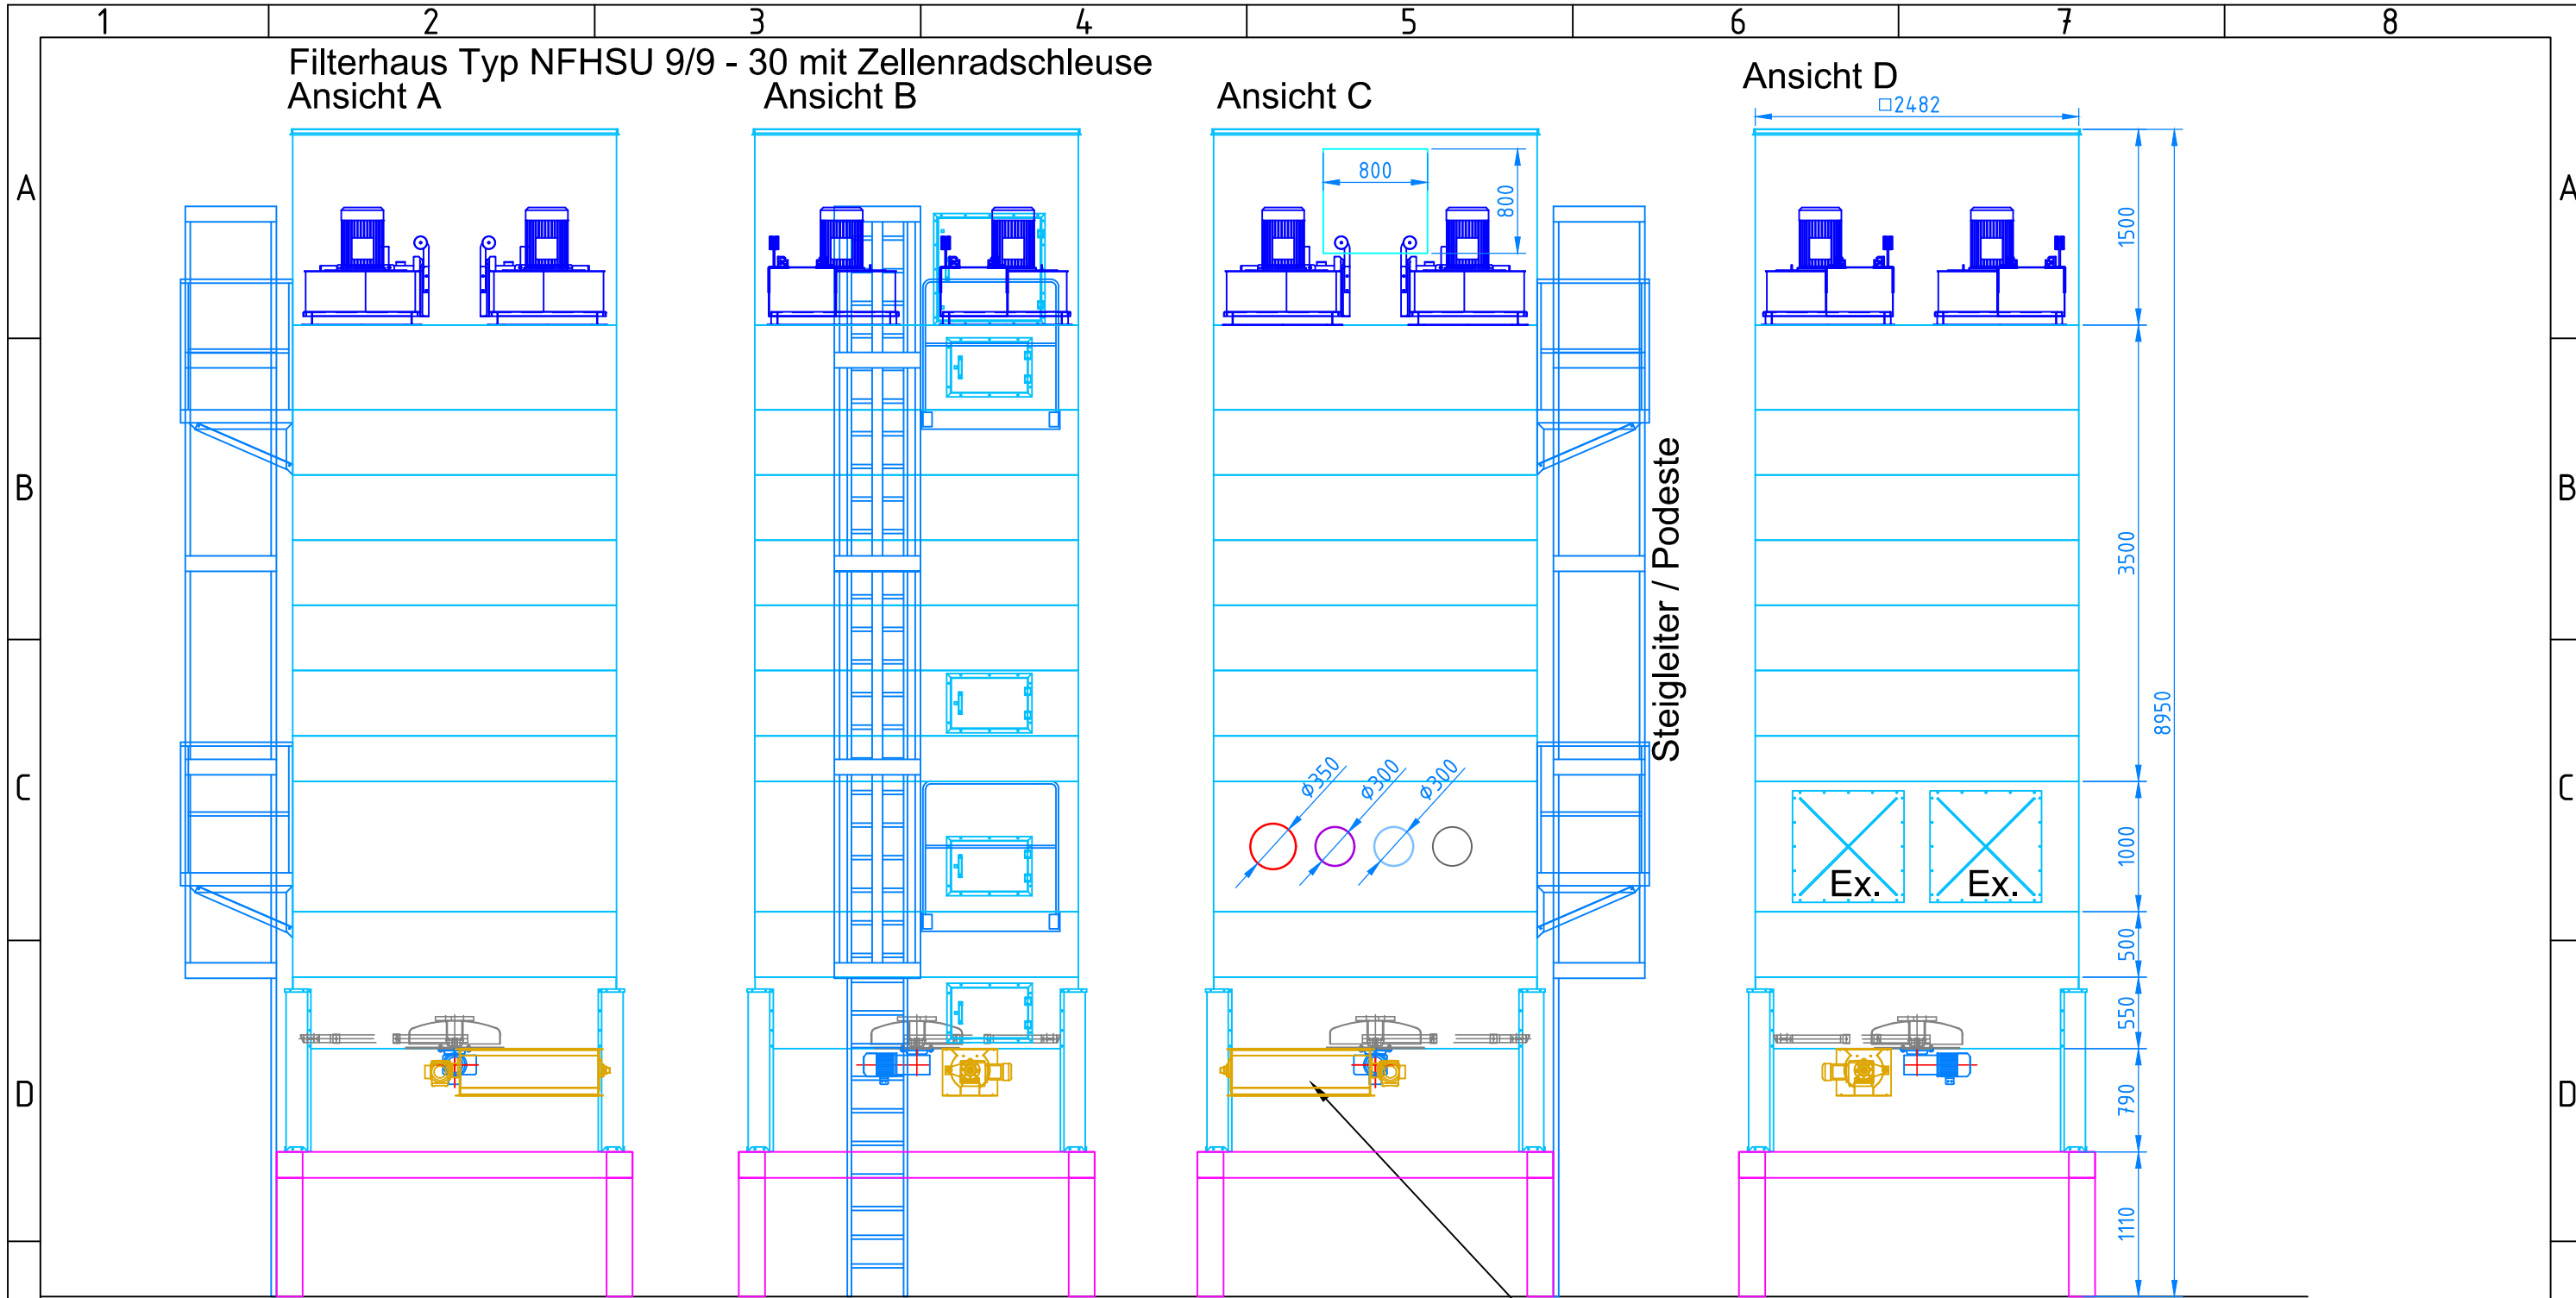

Zellenradschleuse  
 1070x300 mm

Verwendungsbereich: Angebotserstellung	Erstellt durch: dfischer	Genehmigt von:	Rev. 00	Ausgabedatum 05.02.2021	Status In Bearbeitung	Dokument: DOC00067035	Provider: Aut/CAD	Maßstab: 1:50	Format: DIN A3
Diese Zeichnung darf ohne Erlaubnis der NESTRO Lufttechnik GmbH nicht kopiert, zur Ausführung benutzt oder an dritte Personen ausgehändigt werden. (gem. §598ff. BGB)						Aufstellungsplan Anlagenplan Filterhaus 9/9-30, Ansichten		Angebotsnummer ... Kunde Gewerbliches Schulzentrum Balingen verantwortlicher Außendienst: Häge	
NESTRO Lufttechnik GmbH eMail: info@nestro.de Web: www.nestro.de									