


2. UG.

Umbau

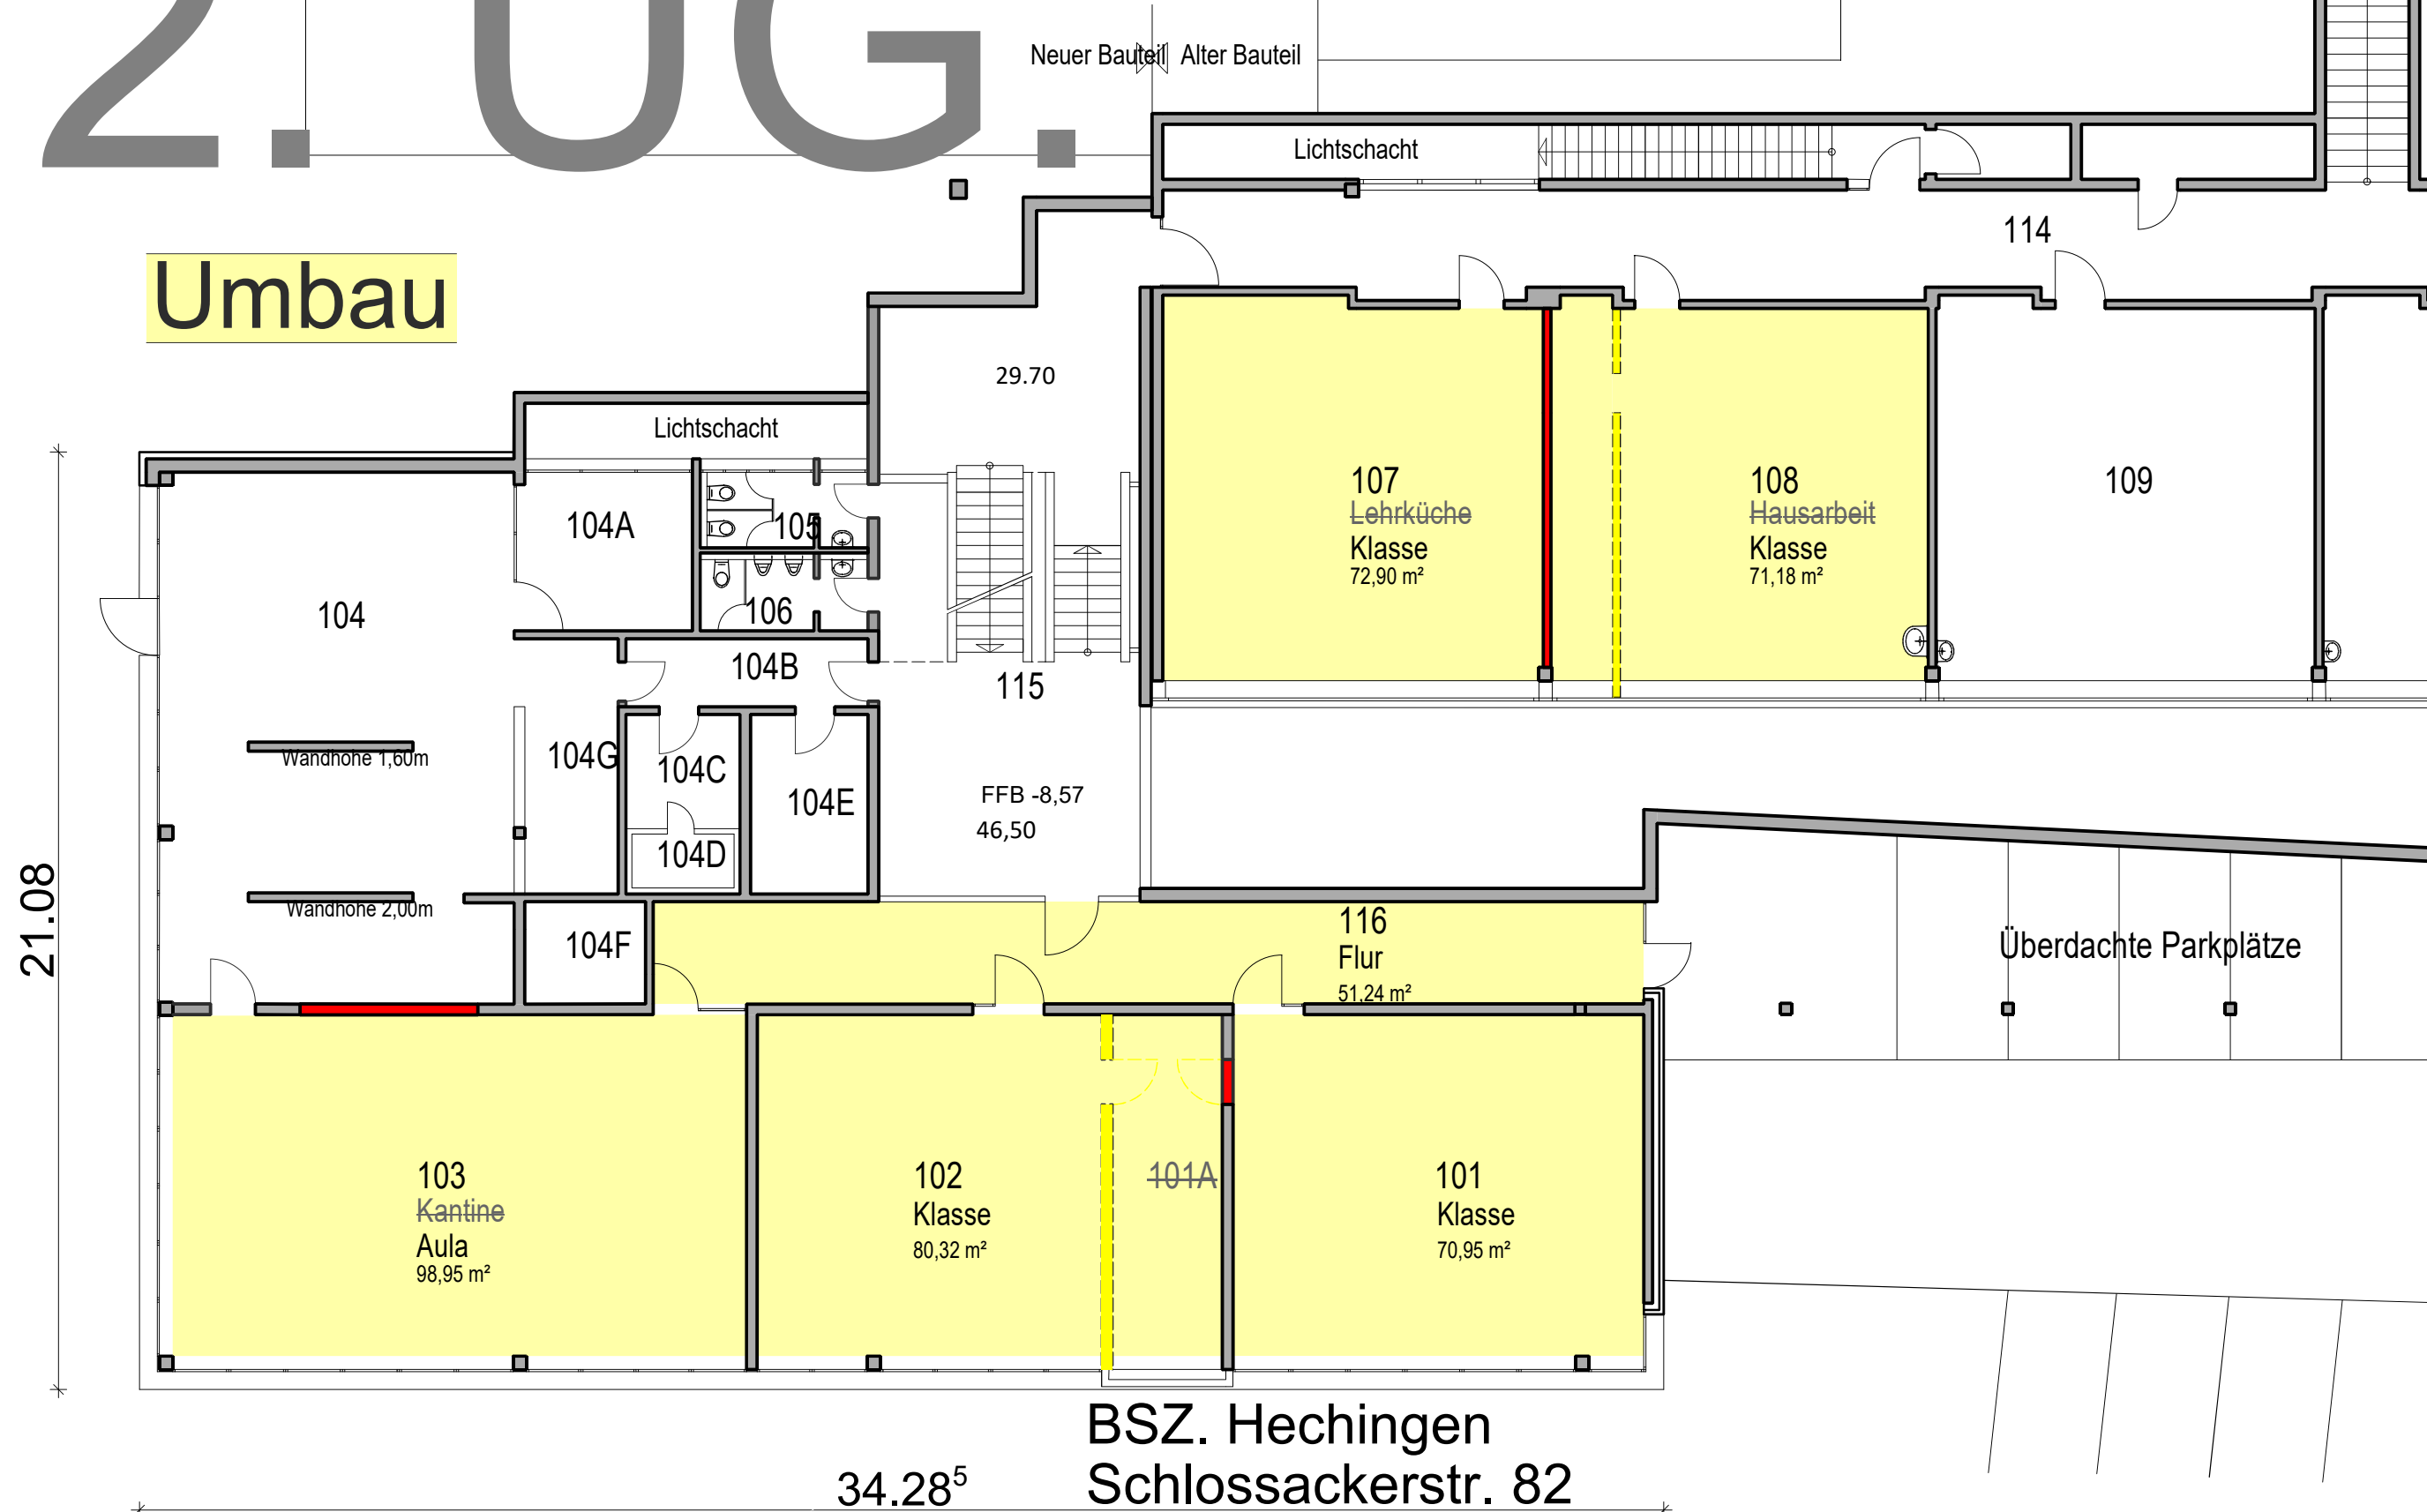

Zollernalbkreis
Landratsamt

Umbau 2. UG.

07.11.2024/HP.