


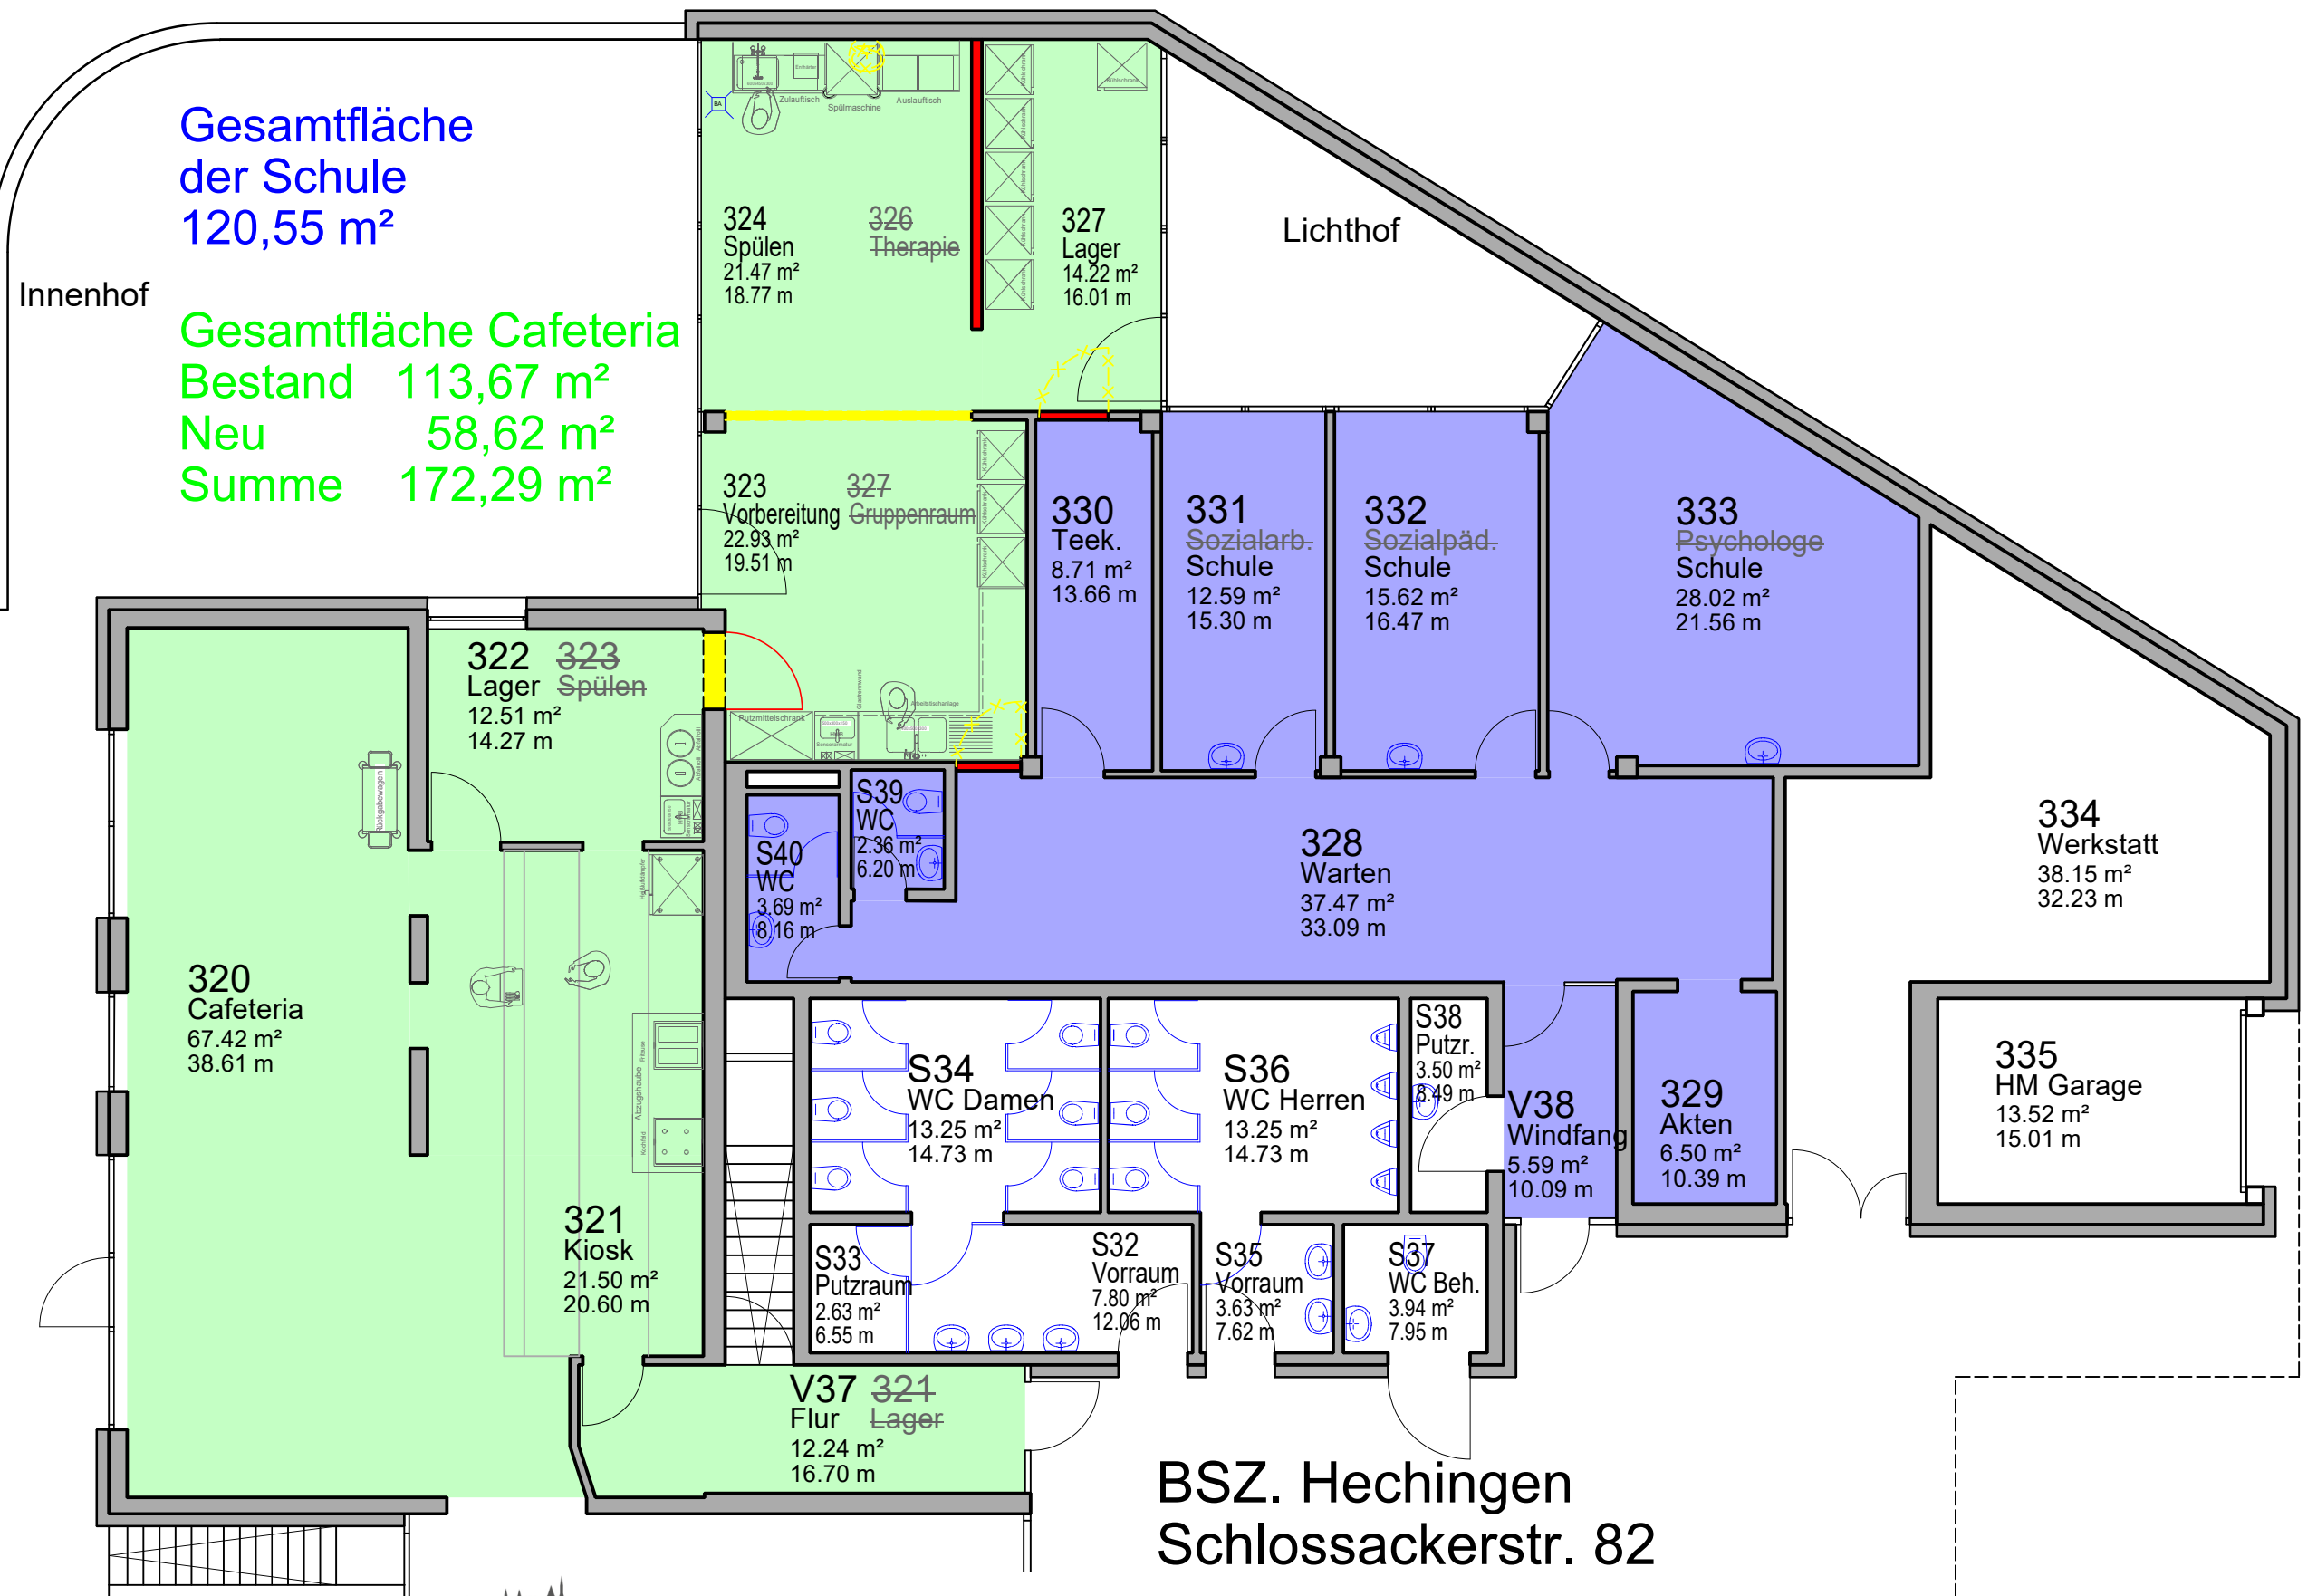

Zollernalbkreis
Landratsamt

BSZ. Hechingen
Schlossackerstr. 82

Umbau Cafeteria EG.

06.11.2024/HP.