


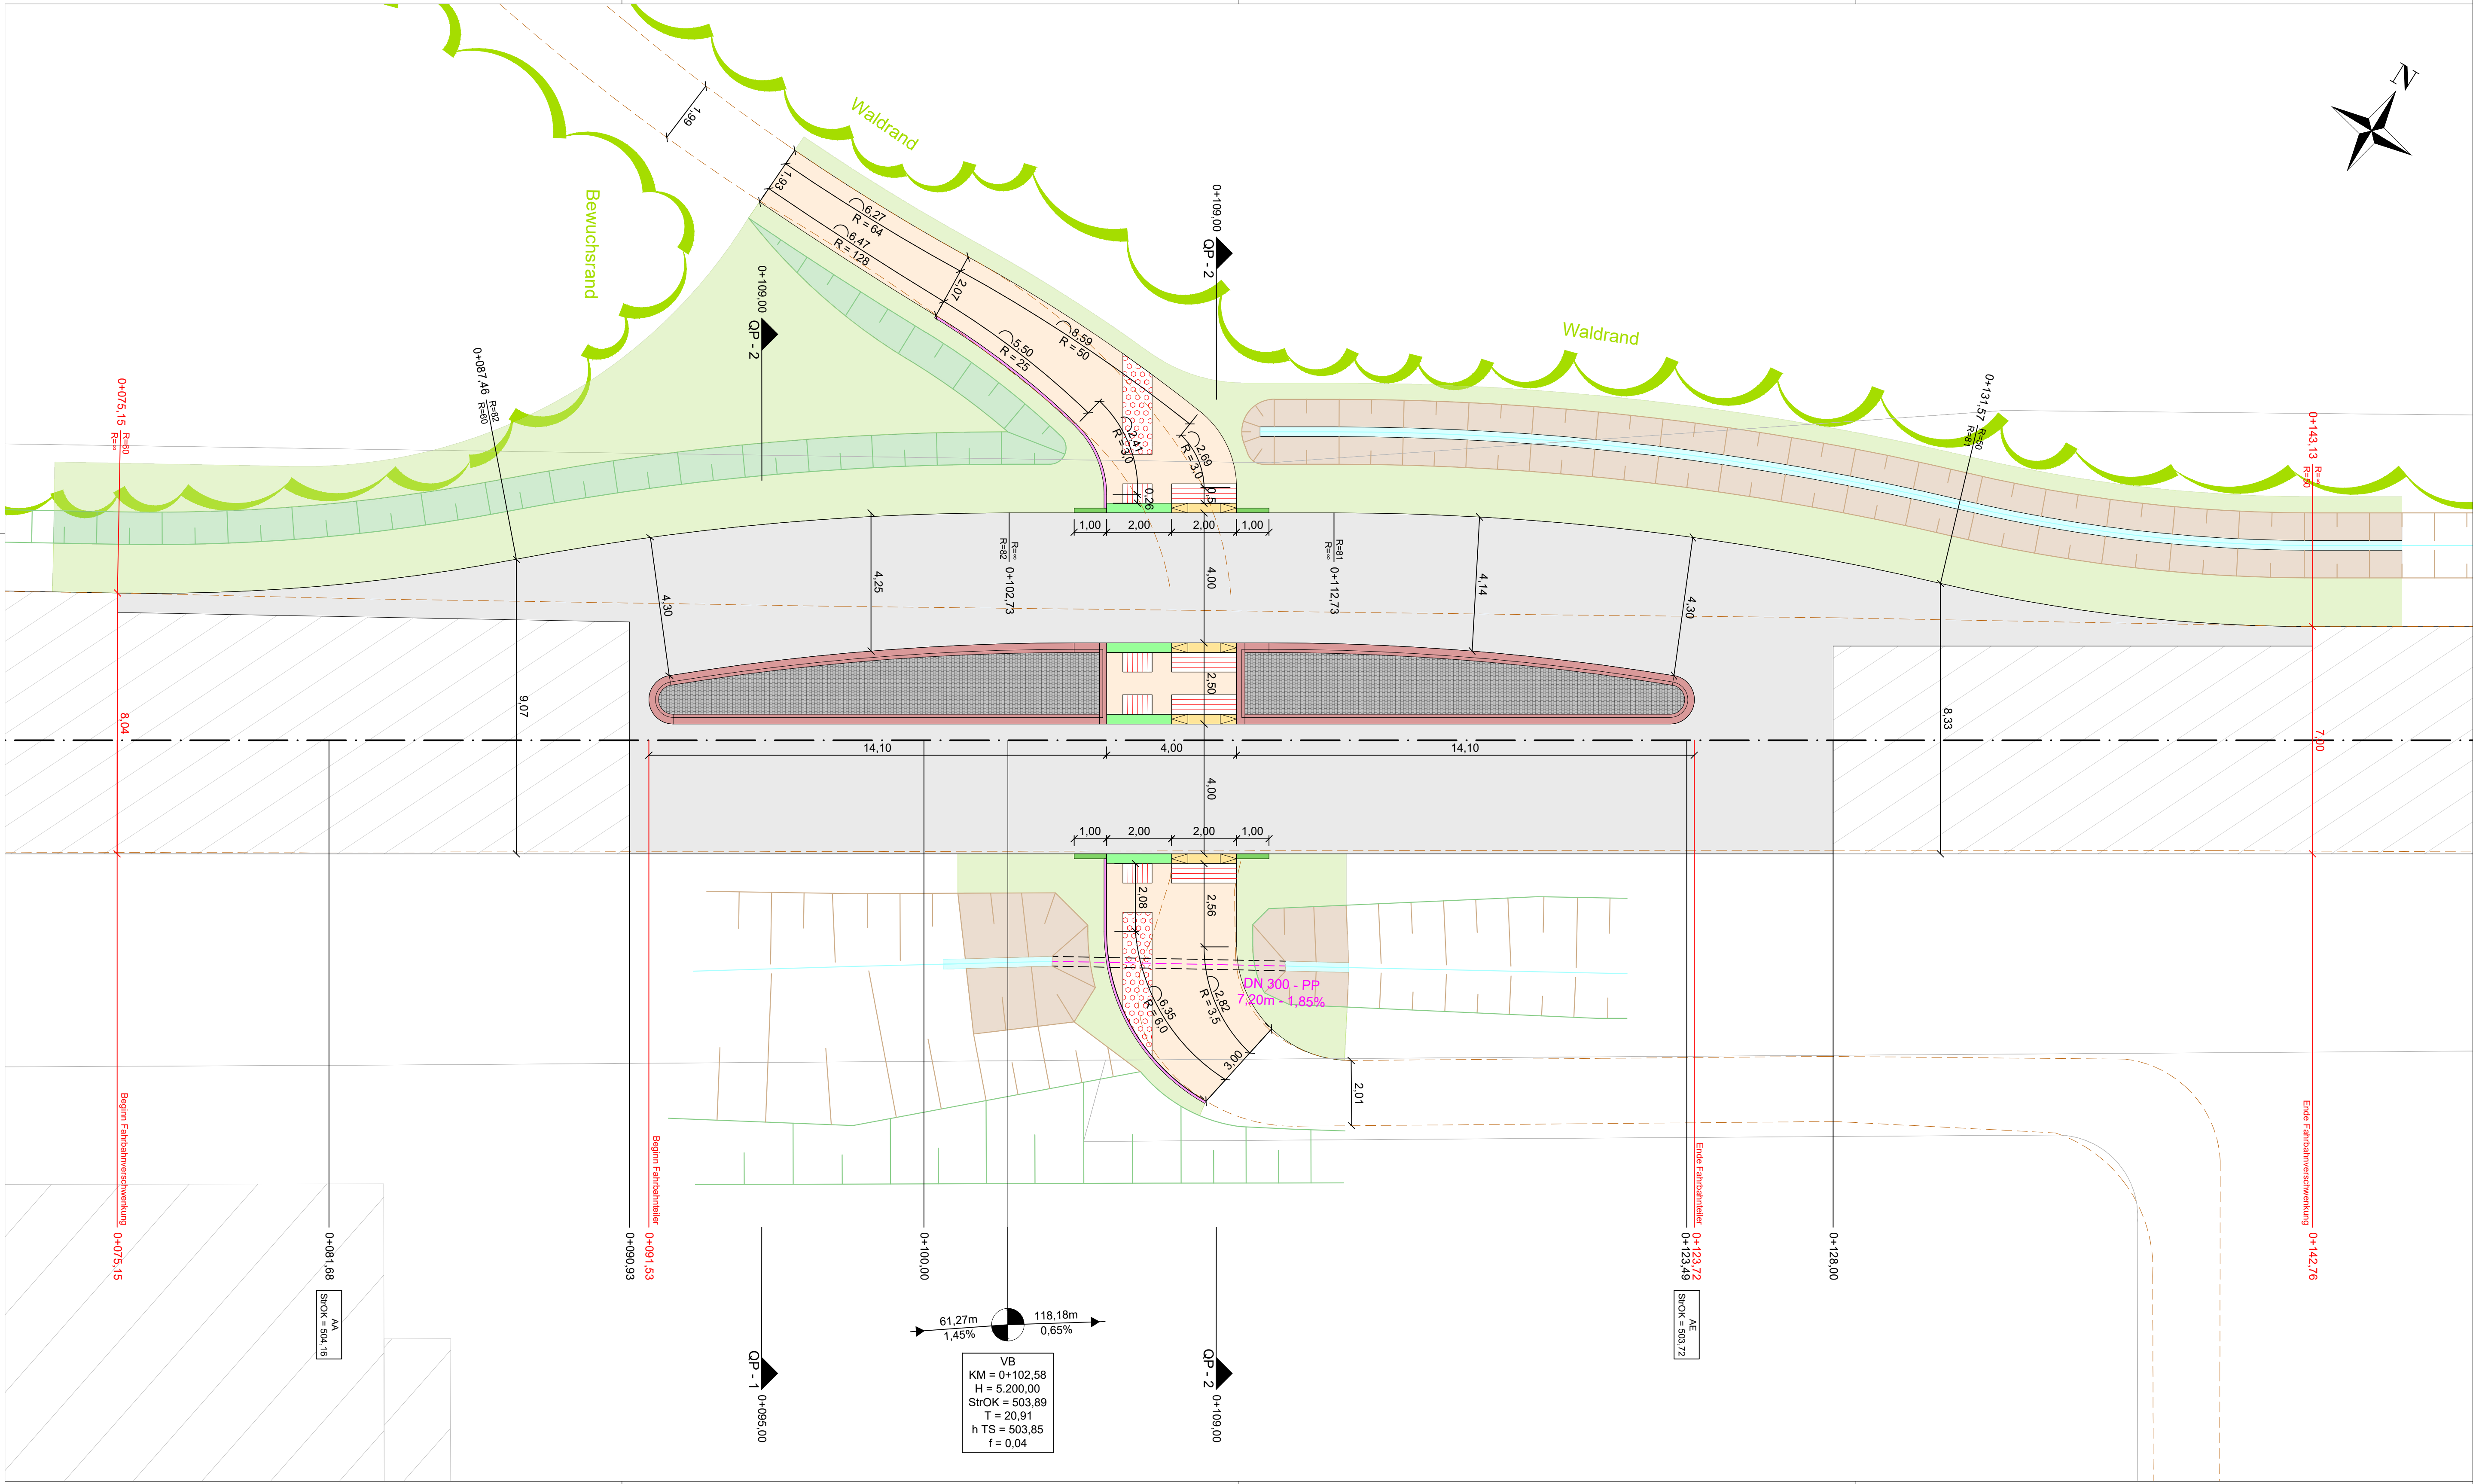

Legende

Planung	Bestand
Planung	Kataster
Fahrbahn, Vollausbau	Gebäude
Fahrbahn, FDE	Fahrbahnrand
Gehweg, Asphaltvollausbau	
Bodenindikator als Rippenplatten	
Bodenindikator als Noppenplatten	
Granitkleinpflaster im Mörtelbett	
Grünstreifen, Bankett	Böschung, Auffüllung
Böschung, Auffüllung	Böschung, Einschnitt
Böschung, Einschnitt	
Entwässerungsmulde, Sohle	
Flachbord F15, A = 15 cm	
Rundbord als Absenker	
Blindenbordstein, A = 6cm	
Nullbordstein, A = 0 cm	
Tiefbord, Rabatte, A = 3 cm	
Abwasserleitung, Dohle	

Änderungsvermerk

Datum	Art der Änderung	Bearbeitet	Genehmigt

Bauherr / Maßnahmenenträger	Adresse; Bauherr / Maßnahmenenträger
Zollernalbkreis Landratsamt	Landratsamt Zollernalbkreis Hirschbergstraße 29, 72336 Balingen
	Projektnummer:

Planungsbüro	Adresse; Planungsbüro
stkw Ingenieurbüro für Tief- und Straßenbau	StKW GmbH Wilhelmstraße 16 72116 Mössingen Tel.: +49 (0)7473 / 379-6610 Fax: +49 (0)7473 / 379-6779 E-Mail: info@stkw-ing.de
	Projektnummer: 2023-013-002-2

Maßnahmenort / Liegenschaft:

Haigerloch-Weildorf

Maßnahmenbezeichnung:

Neubau Fahrbahnteiler an K 7177

Planbezeichnung:

Lageplan Fahrbahnteiler

Ausführungsplan

Gezeichnet	Linsenmayer	10.05.2025	Plan-Nr.	01	Maßstab
Geprüft	Name	Datum	Plan-Index	00	
Genehmigt	Name	Datum	Plangröße in mm	970 x 465	

1 : 100