


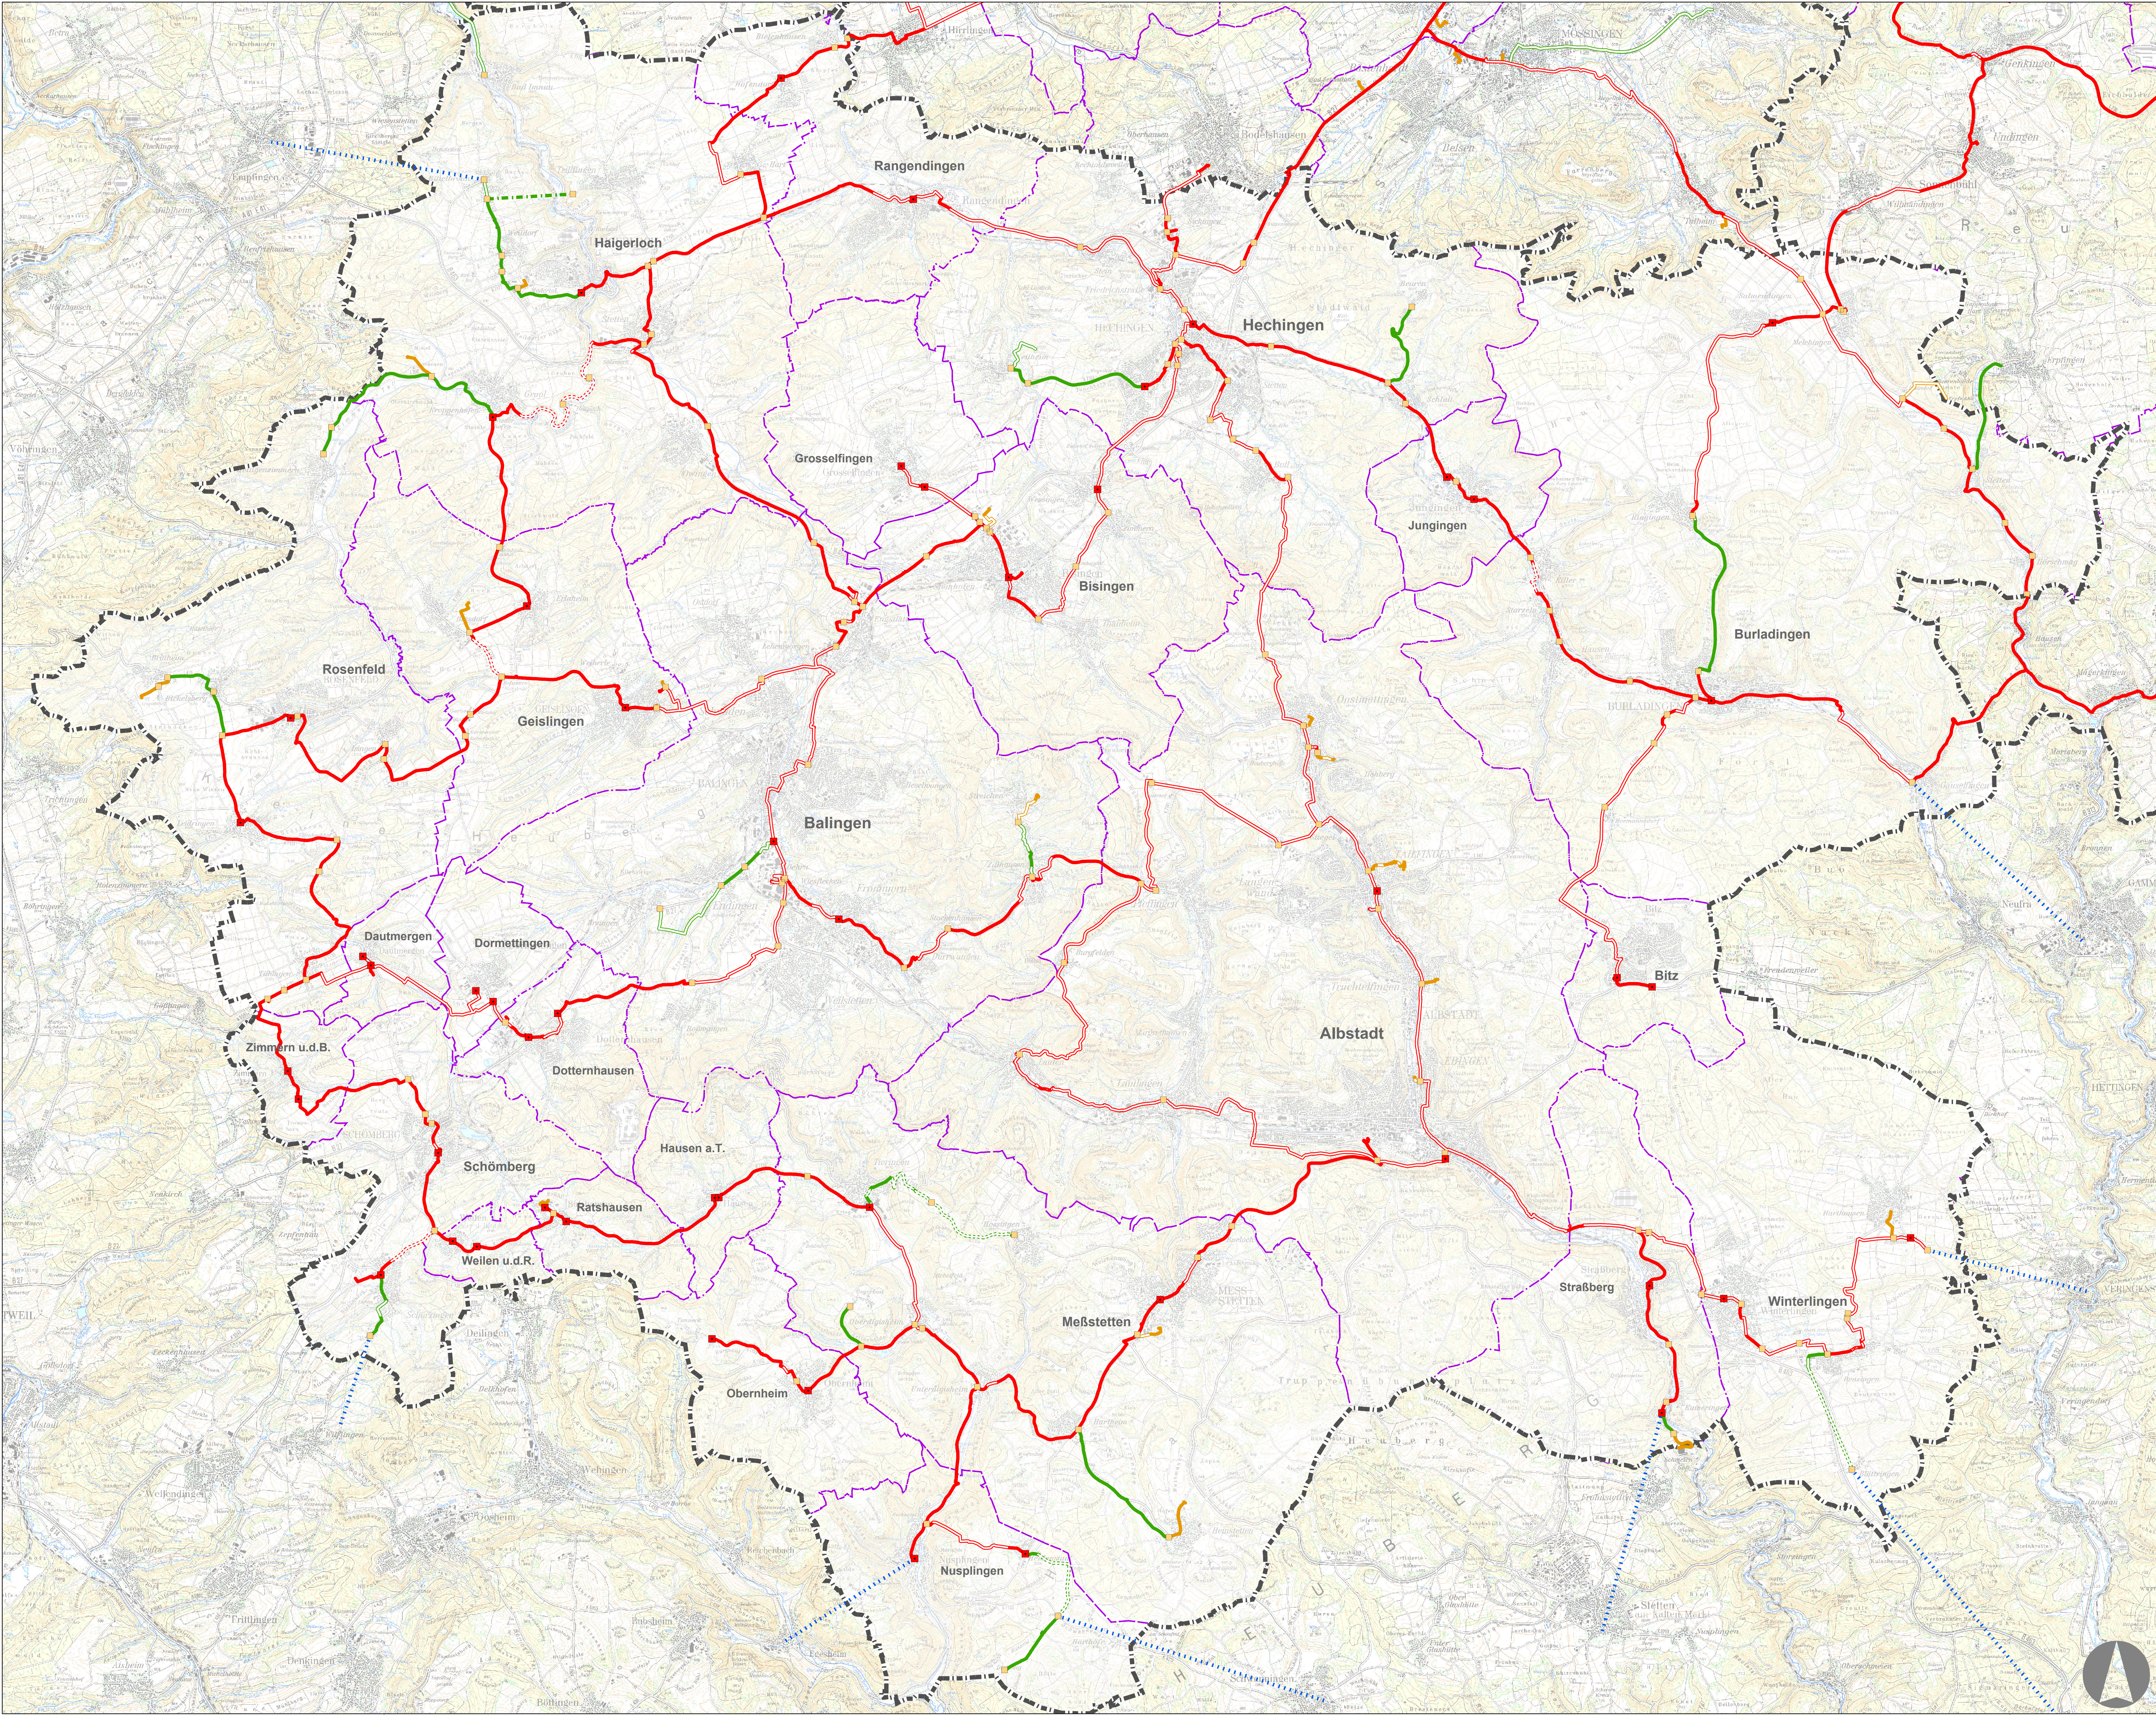

Planung kreisübergreifendes Backbone-Netz

Schachtbauwerke

- Übergabepunkt / UP
(Zwei UP pro Gemeinde)
- Schacht (Unterfurvertreiber)

Backbone-Trassensegmente 1. Ordnung

- Trassenabschnitt Neubau
- Trassenabschnitt Synergie
(Nutzung bestehender Infrastruktur;
LWL / Leerrohr)
- Trassenabschnitt Synergie
(Mitverlegung bei anstehenden Bau-
maßnahmen)
- - - Richtfunkstrecke

Backbone-Trassensegmente 2. Ordnung

Erschließung aller Ortschaften

- Trassenabschnitt Neubau
- Trassenabschnitt Synergie
(Nutzung bestehender Infrastruktur;
LWL / Leerrohr)
- Trassenabschnitt Synergie
(Mitverlegung bei anstehenden Bau-
maßnahmen)
- - - Richtfunkstrecke

Backbone-Trassensegmente LTE-Stichtrassen

Erschließung LTE- / Funk-Standorte

- Trassenabschnitt Neubau
- Trassenabschnitt Synergie
(Nutzung bestehender Infrastruktur;
LWL / Leerrohr)

Lückenschluss in Nachbarlandkreisen

perspektivisch angedachter Lückenschluss
in die benachbarten Landkreise

Kartengrundlage

- Gemeindegrenze
- Landkreisdgrenze

Modellregion Breitbandausbau

Landkreis Reutlingen, Tübingen,
Zollernalbkreis

Übersicht FTTV-Ausbaukonzept

- Gesamt-Backbone -
Landkreis Zollernalbkreis