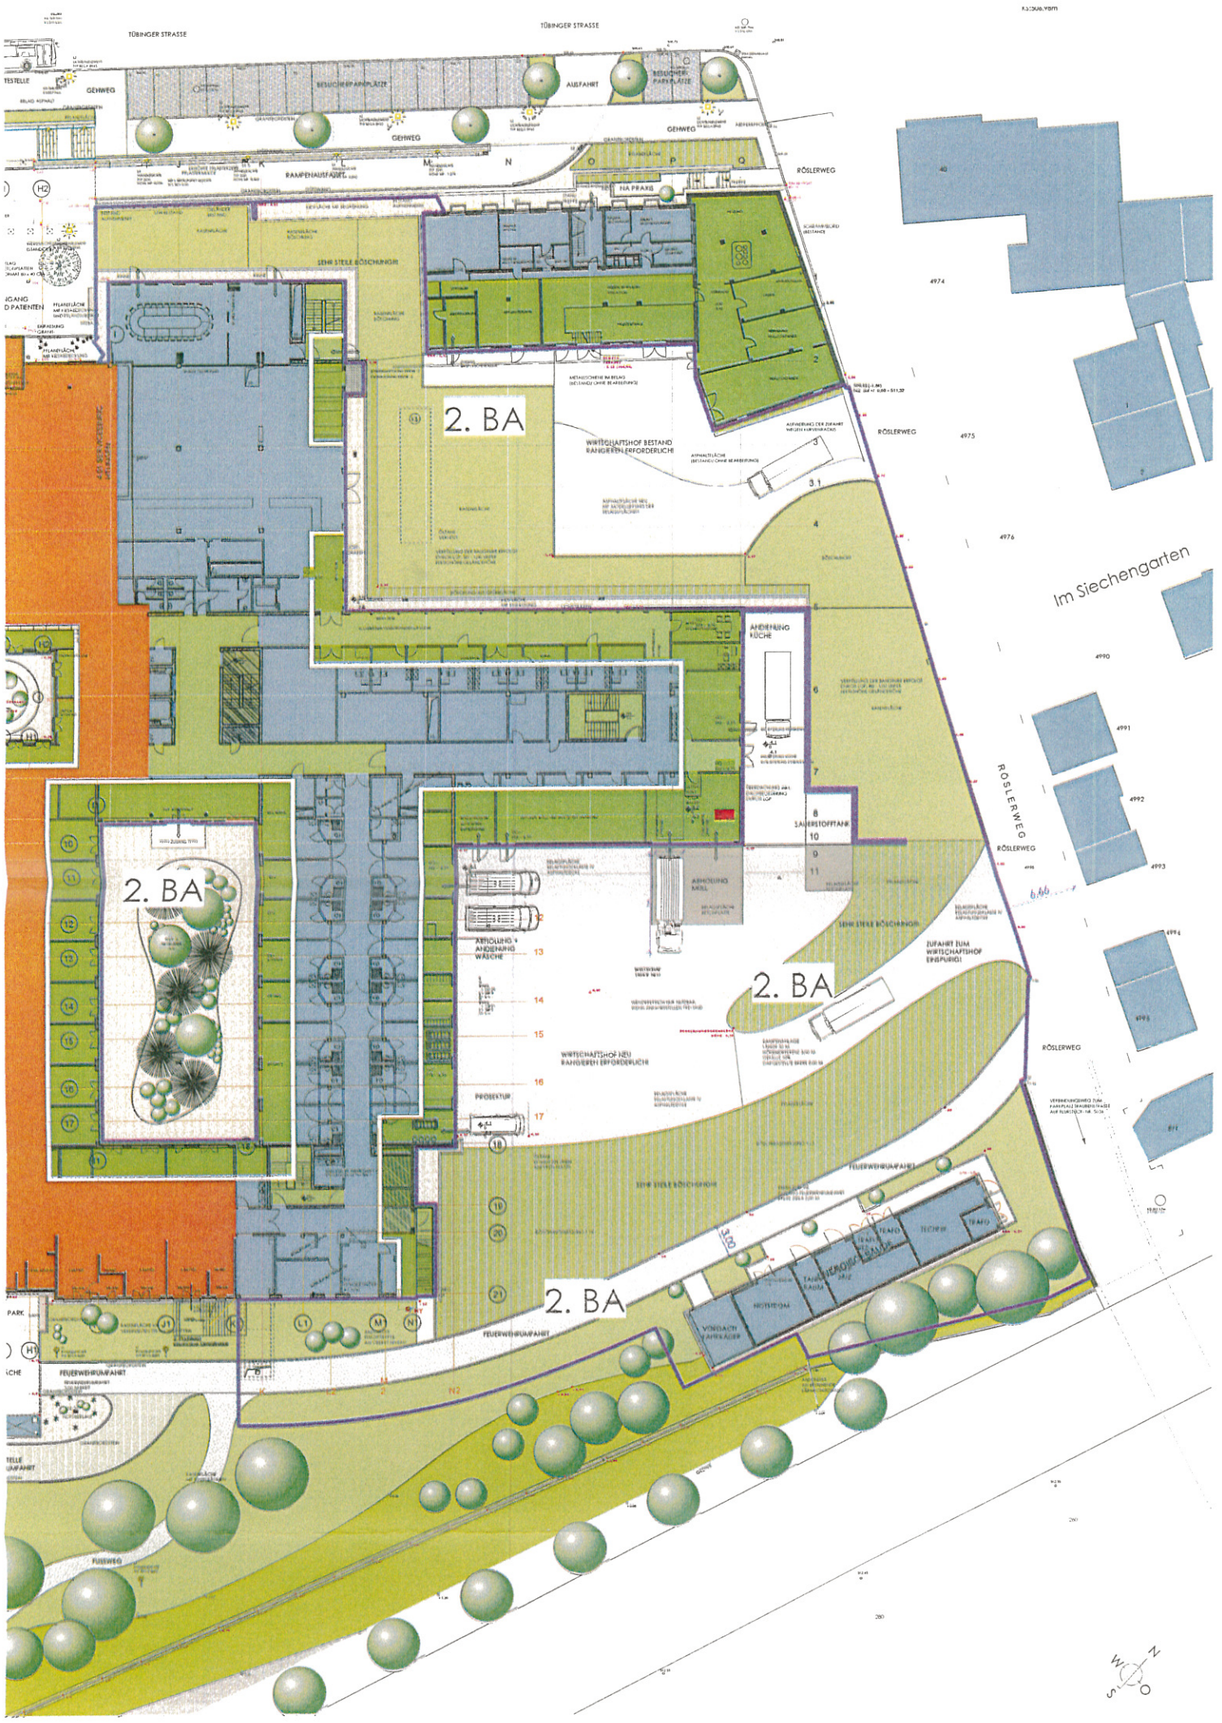
TÜBINGER STRASSE
GEHWEG
BESUCHERPARKPLÄTZE
AUSFAHRT
RAMPENAUSFAHRT
HA PRAXIS
RÖSLERWEG
2. BA
ANDIENUNG KÜCHE
SAUERSTOFFTANK
ZUFAHRT ZUM WIRTSCHAFTSHOF EINSPURIG!
FEUERWEHRUMFAHRT
Im Siechengarten
4974
4975
4976
4990
4991
